


- ①⑤ 美術バトン
- ②③④ 照明バトン
- ⑥ 固定美術バトン

- ⑦⑫⑰ 美術バトン
- ⑧⑨⑩⑬⑭⑮ 照明バトン
- ⑪⑯⑱ 固定美術バトン

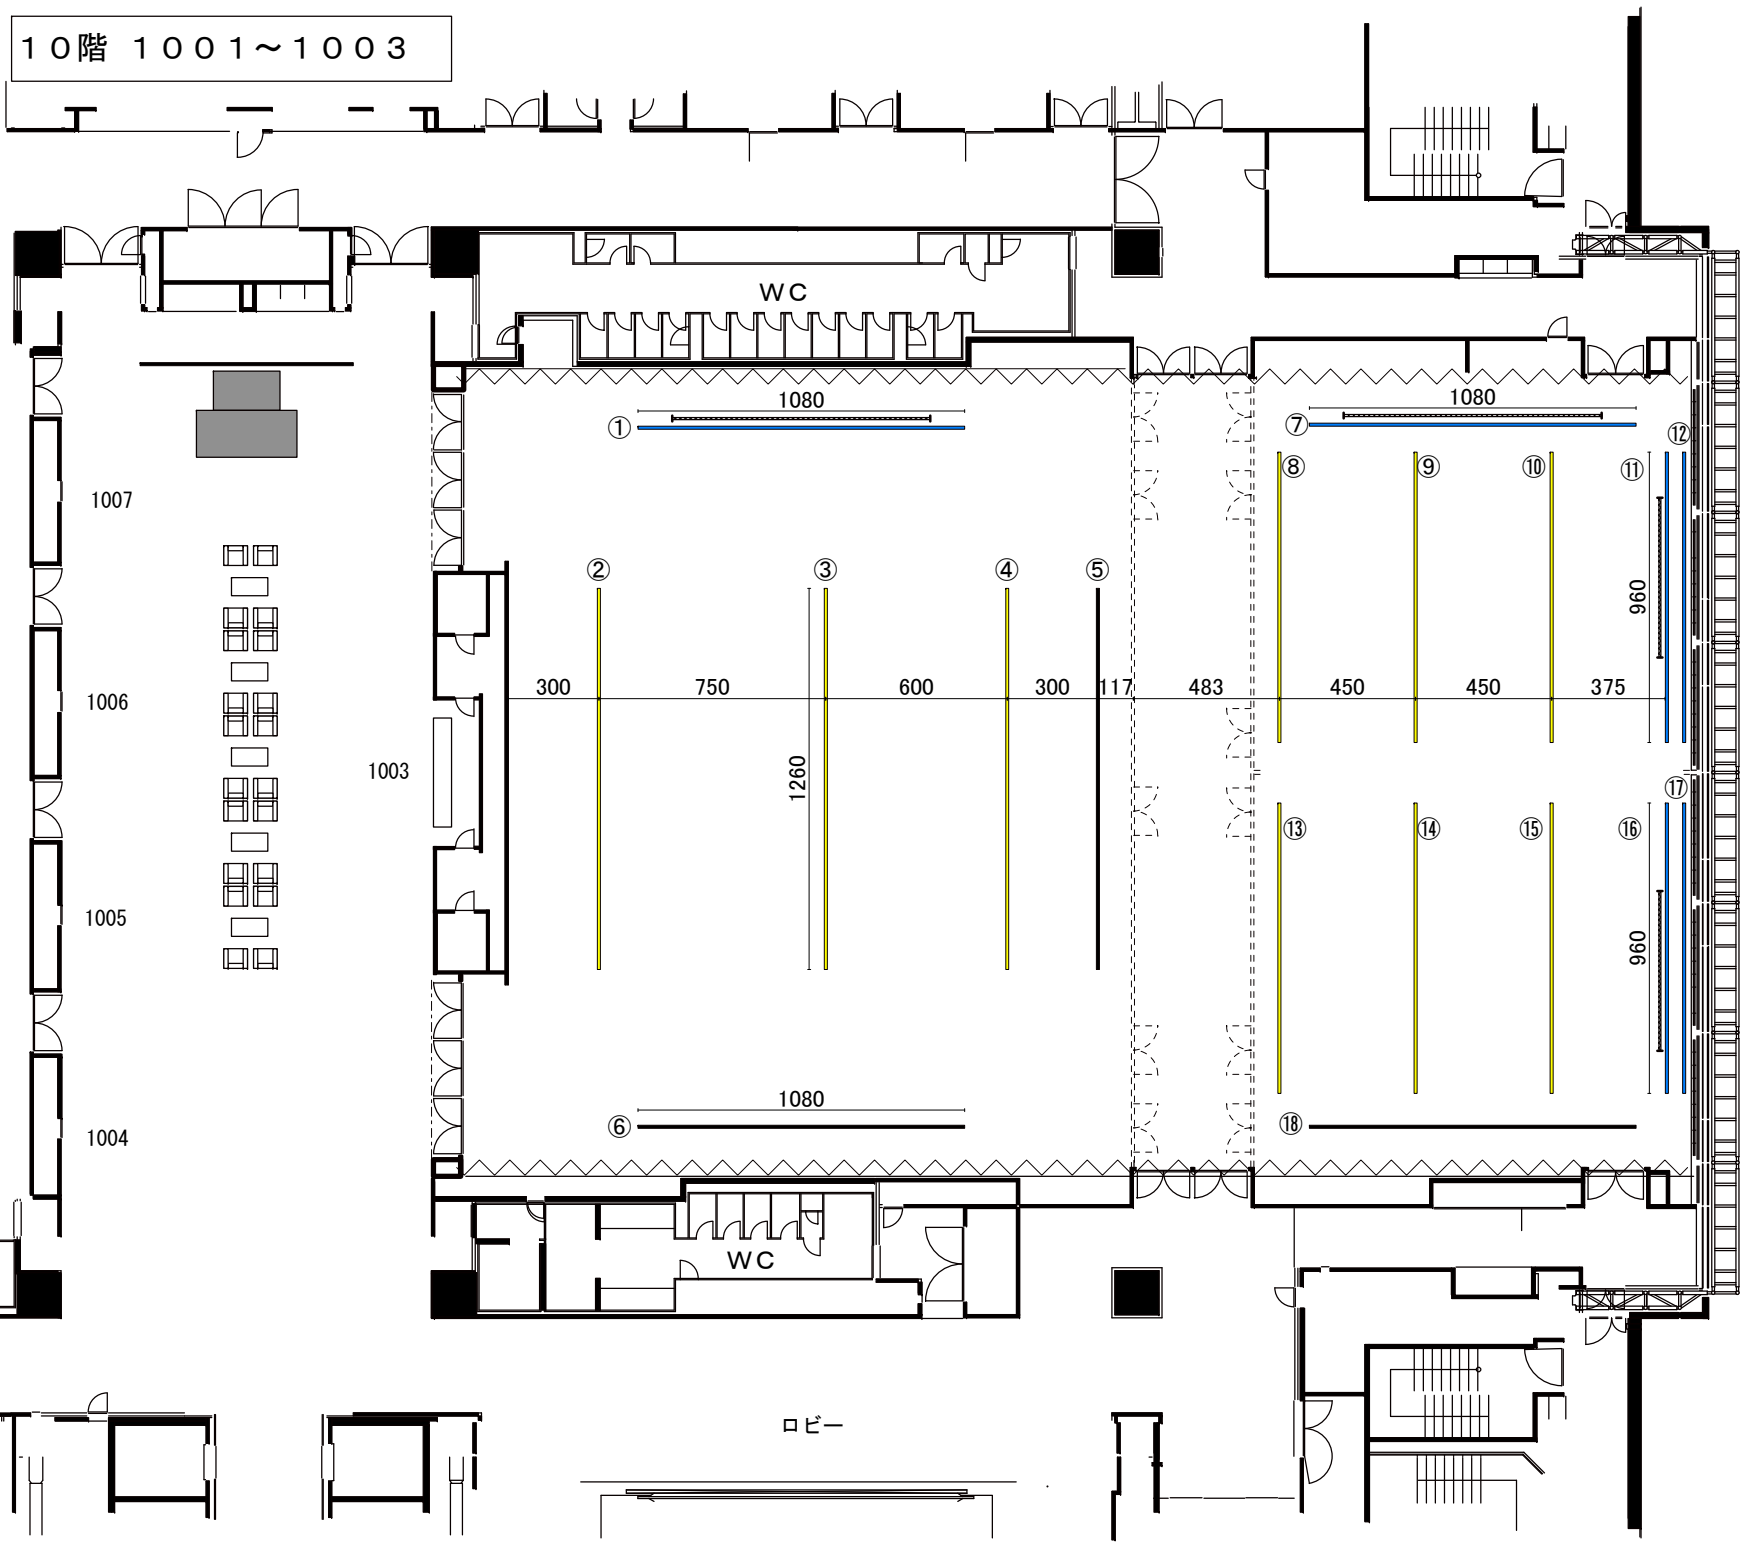

1007
1006
1005
1004
1002
1001

WC

WC

ロビー

① 1080

⑦ 1080

300 750 600 300 117 483 450 450 375

② ③ ④ ⑤

⑧ ⑨ ⑩ ⑪

1003

⑥ 1080

⑬ ⑭ ⑮ ⑯

960

960

⑰

⑱