

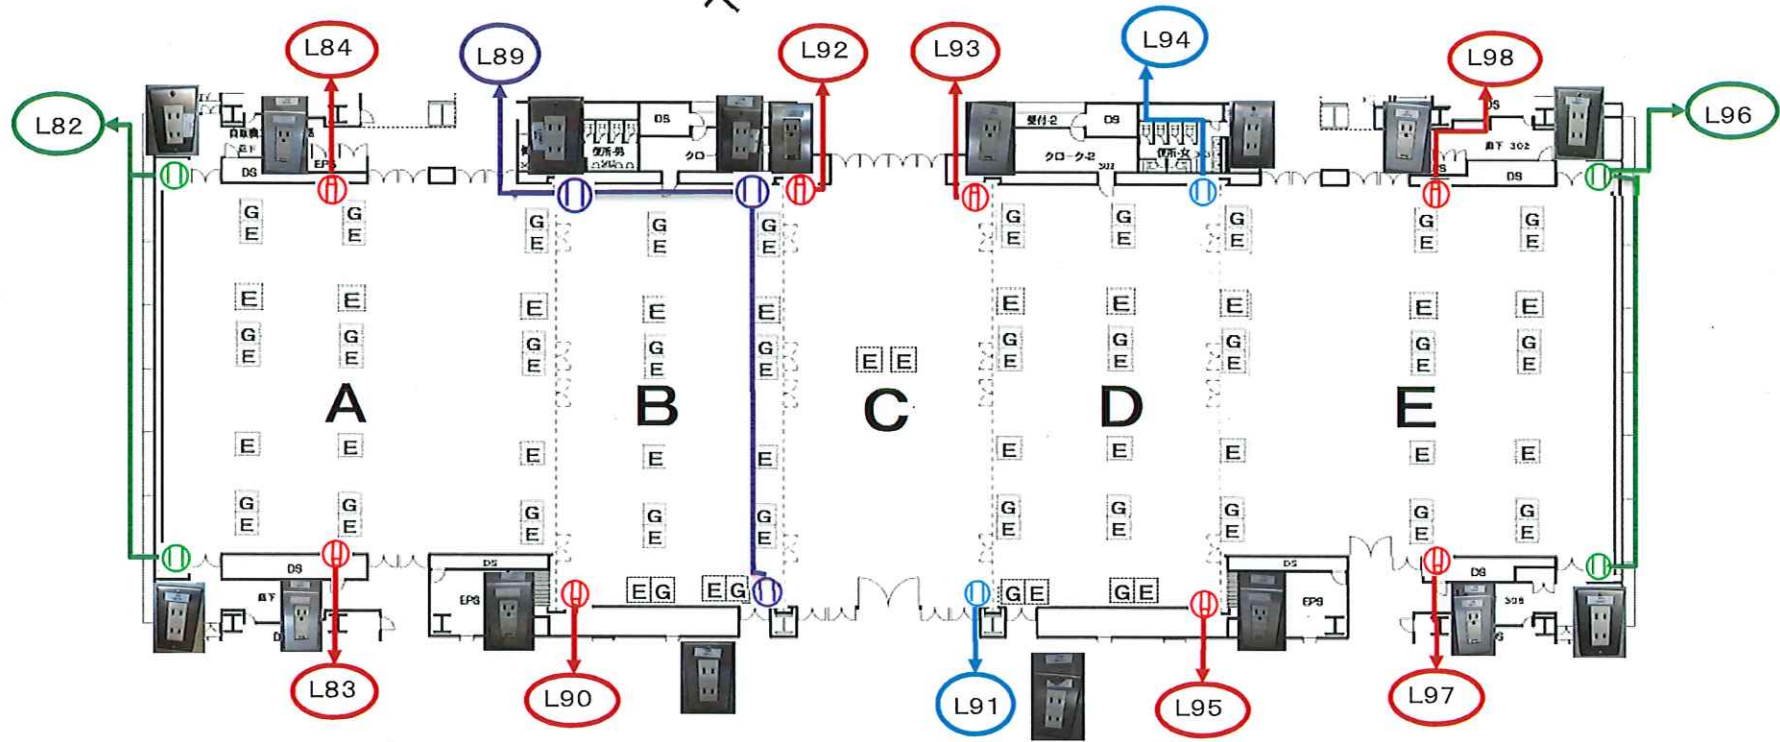
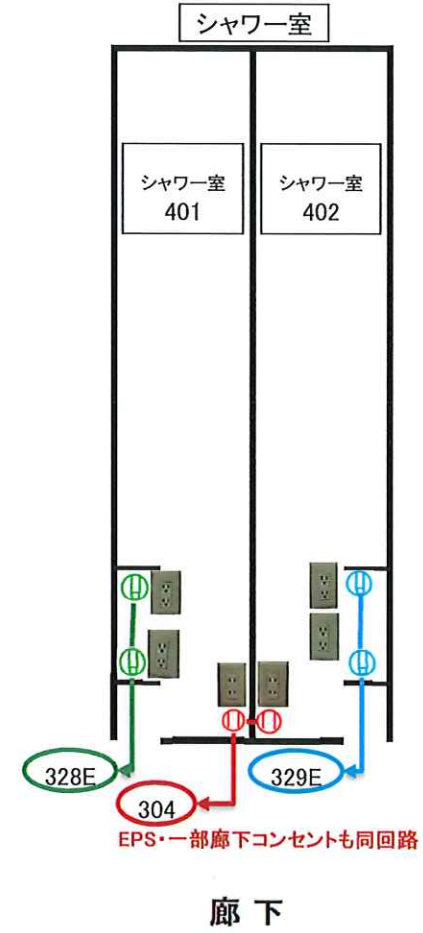



3階 イベントホール コンセント配線

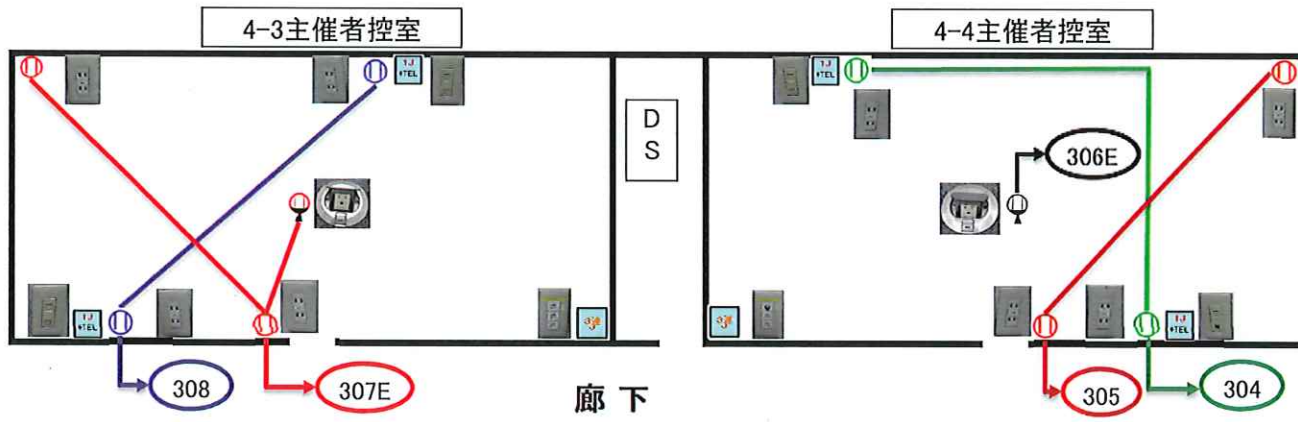


4階 主催者控室コンセント配線図

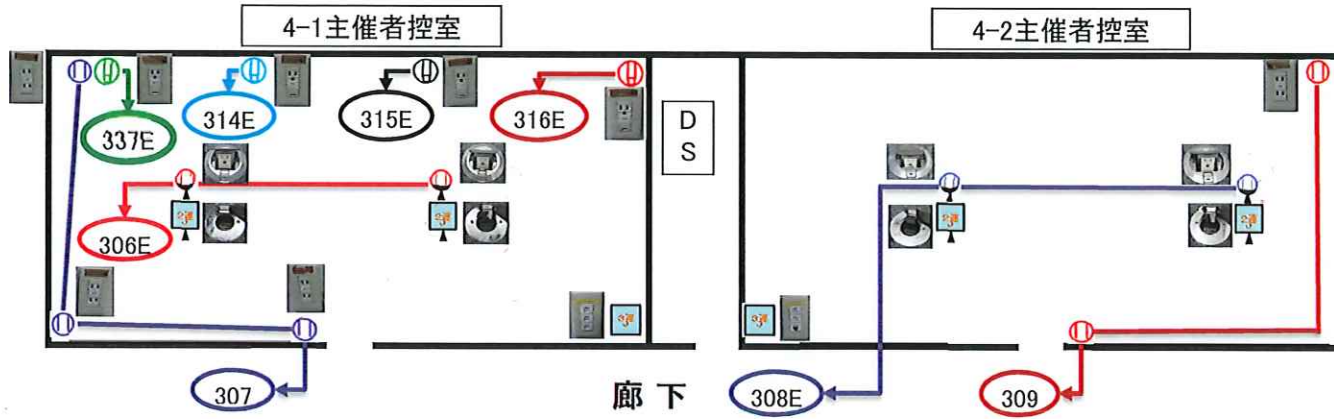

5階 会議室コンセント配線図

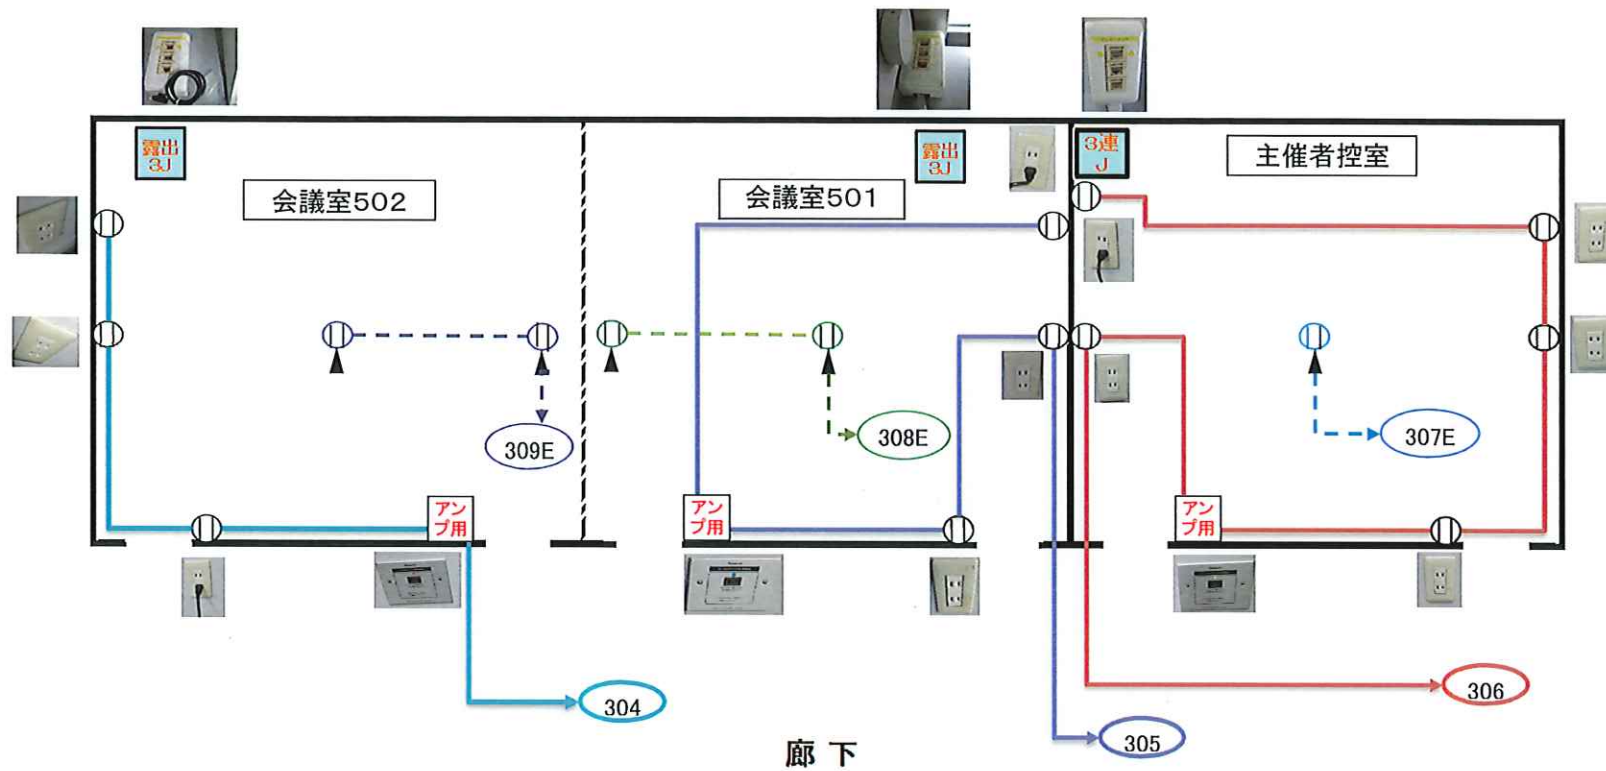


6階 楽屋601・プライベートルーム・603～606室コンセント配線図

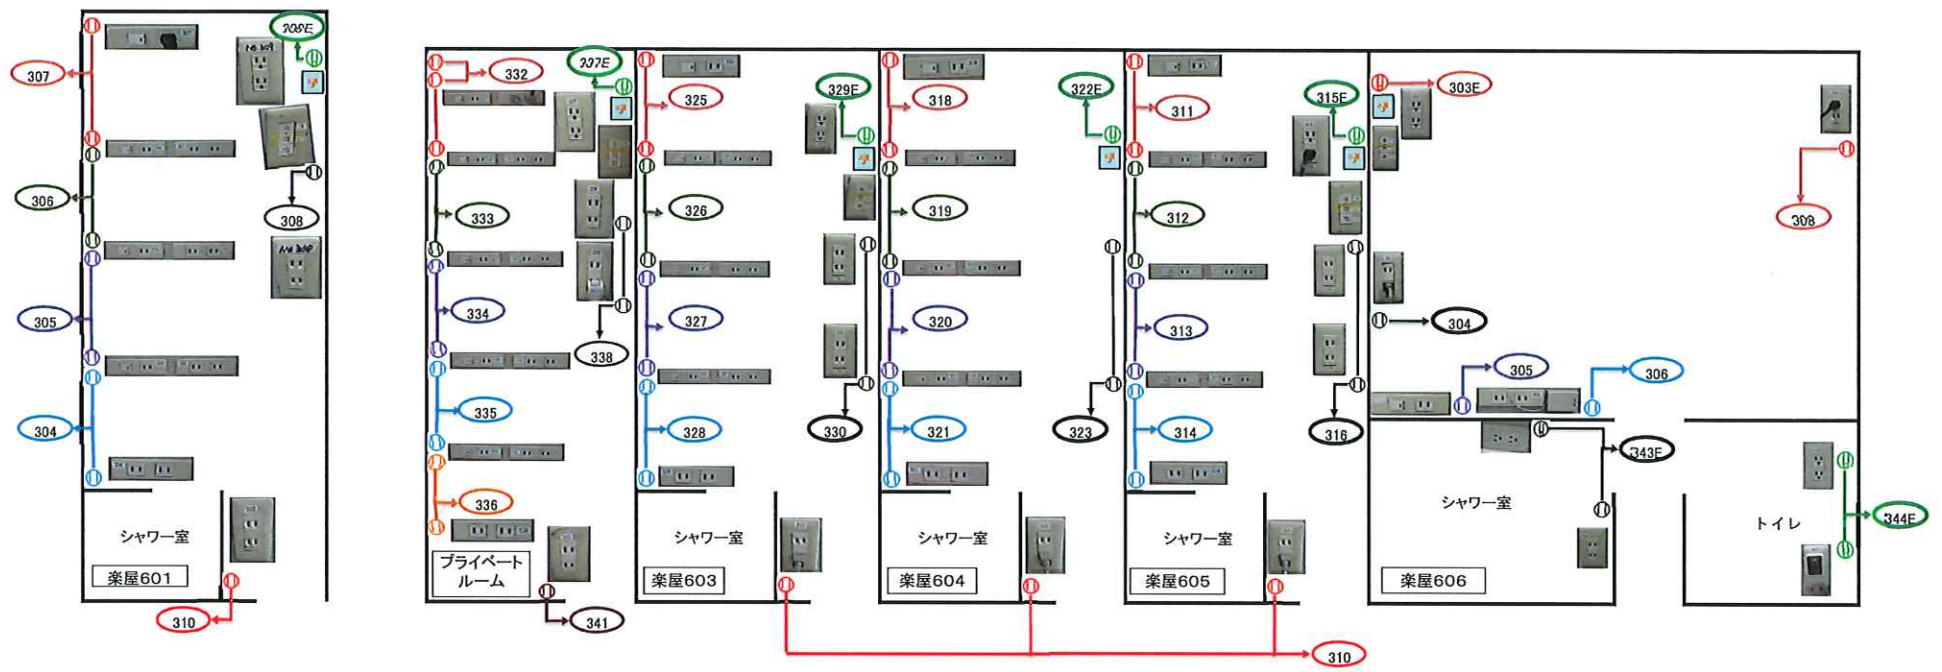


廊下

6階 楽屋607～608室コンセント配線図

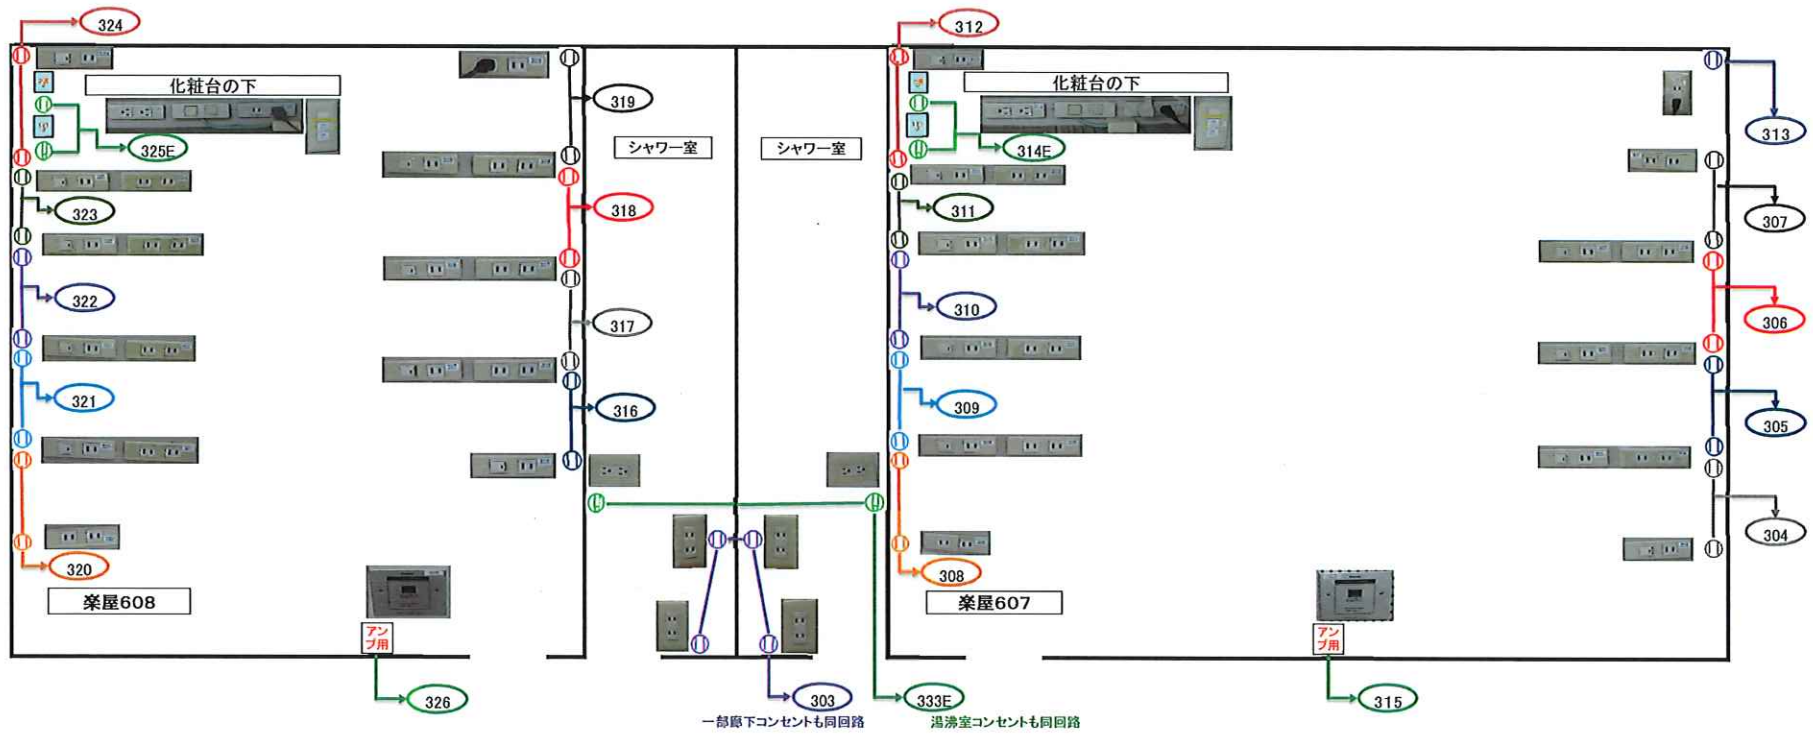


廊下


7階 会議室コンセント配線図

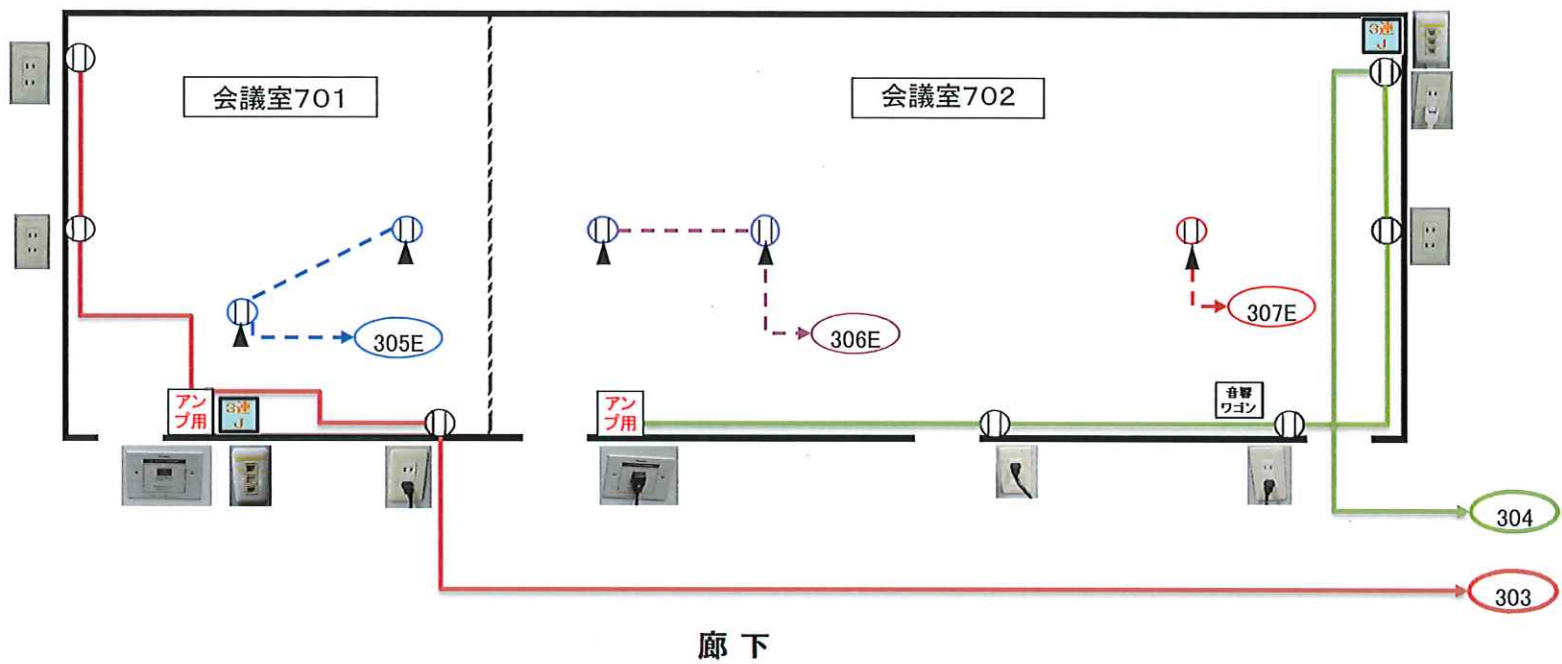

8階 会議室コンセント配線図

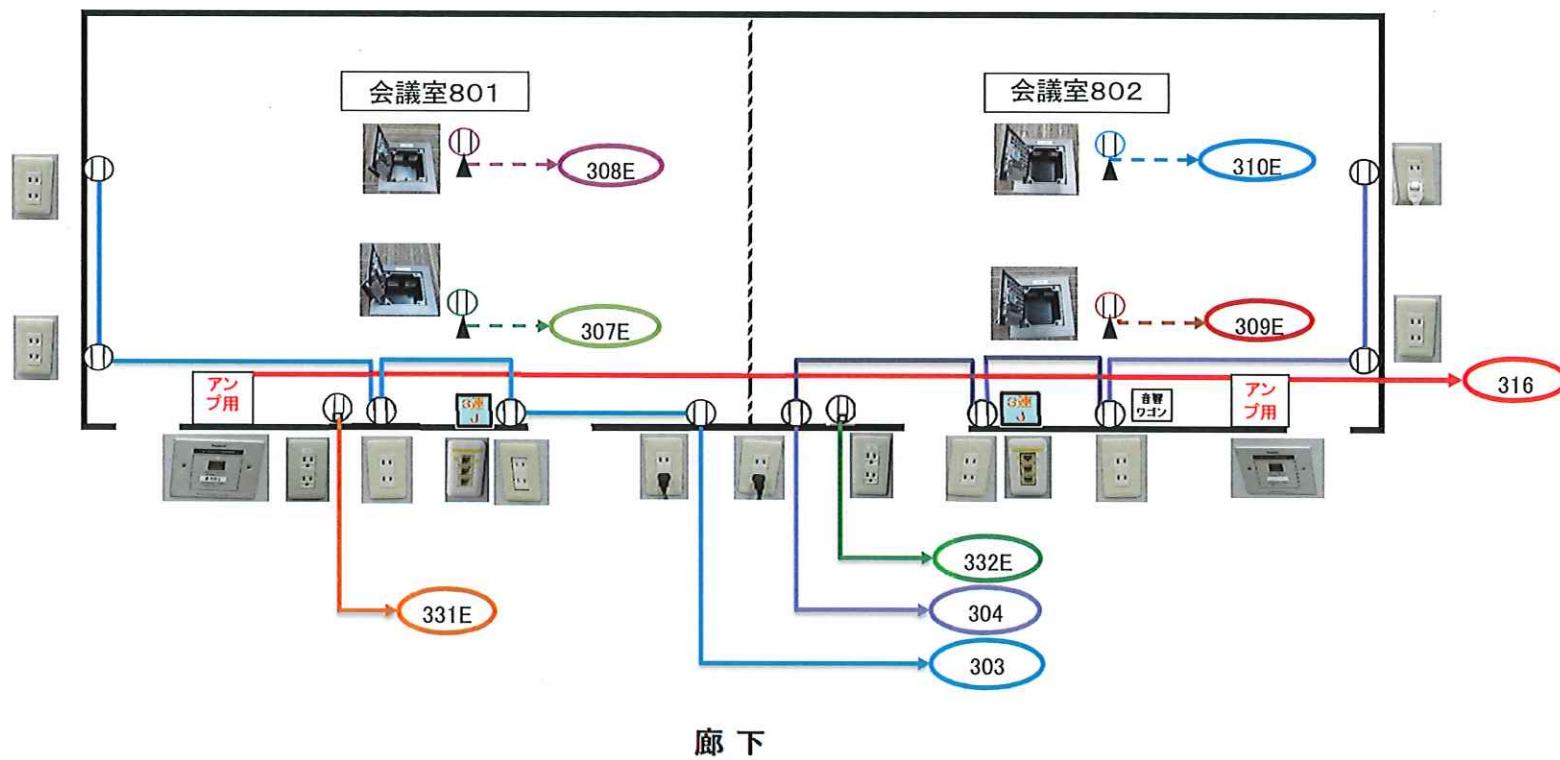

8階 会議室コンセント配線図

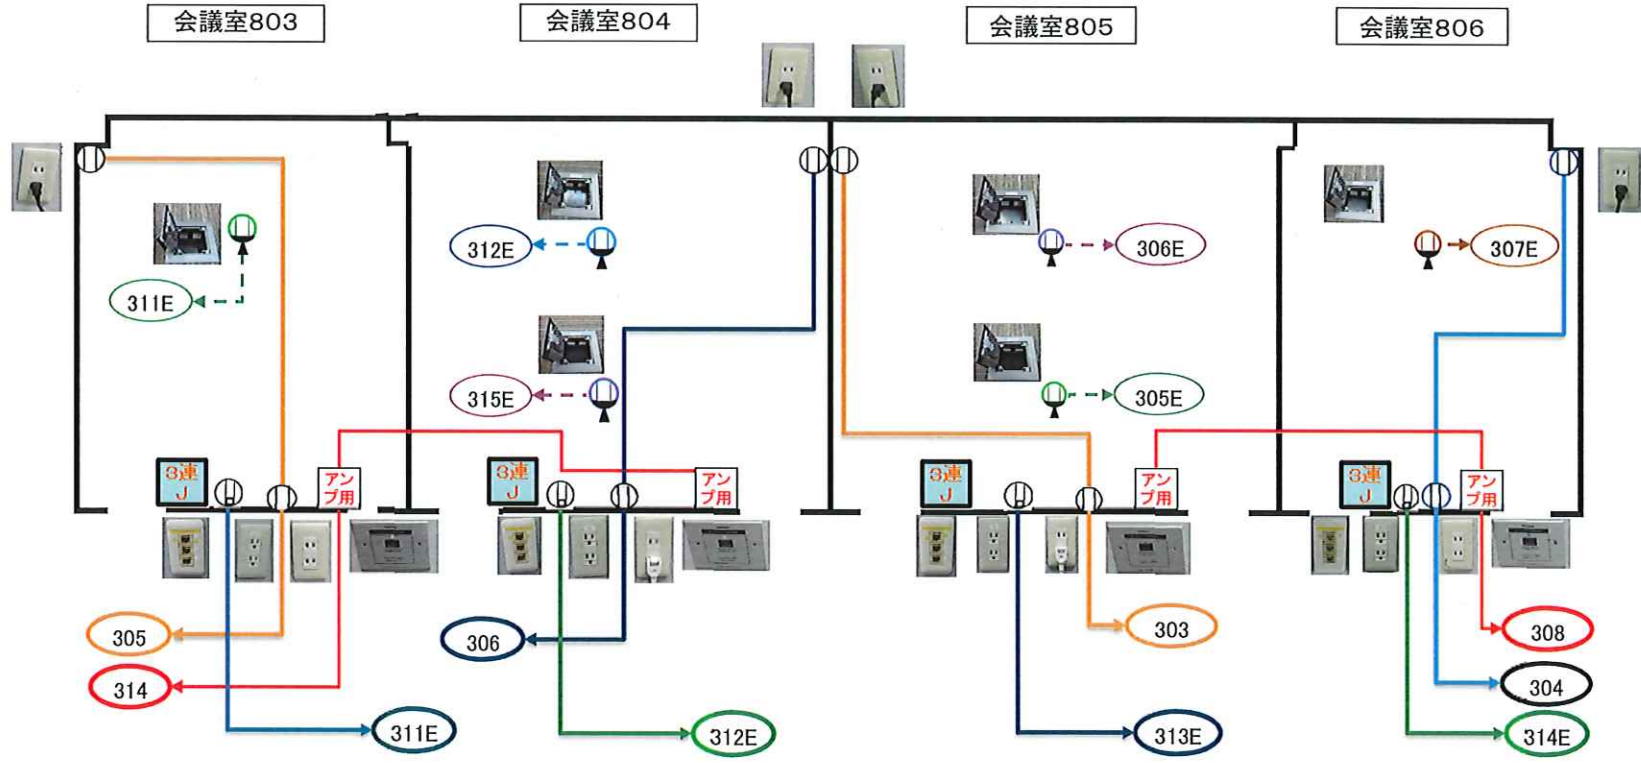

廊下

10階 会議室コンセント配線図




露出
3J

露出
3J


会議室1002

会議室1001

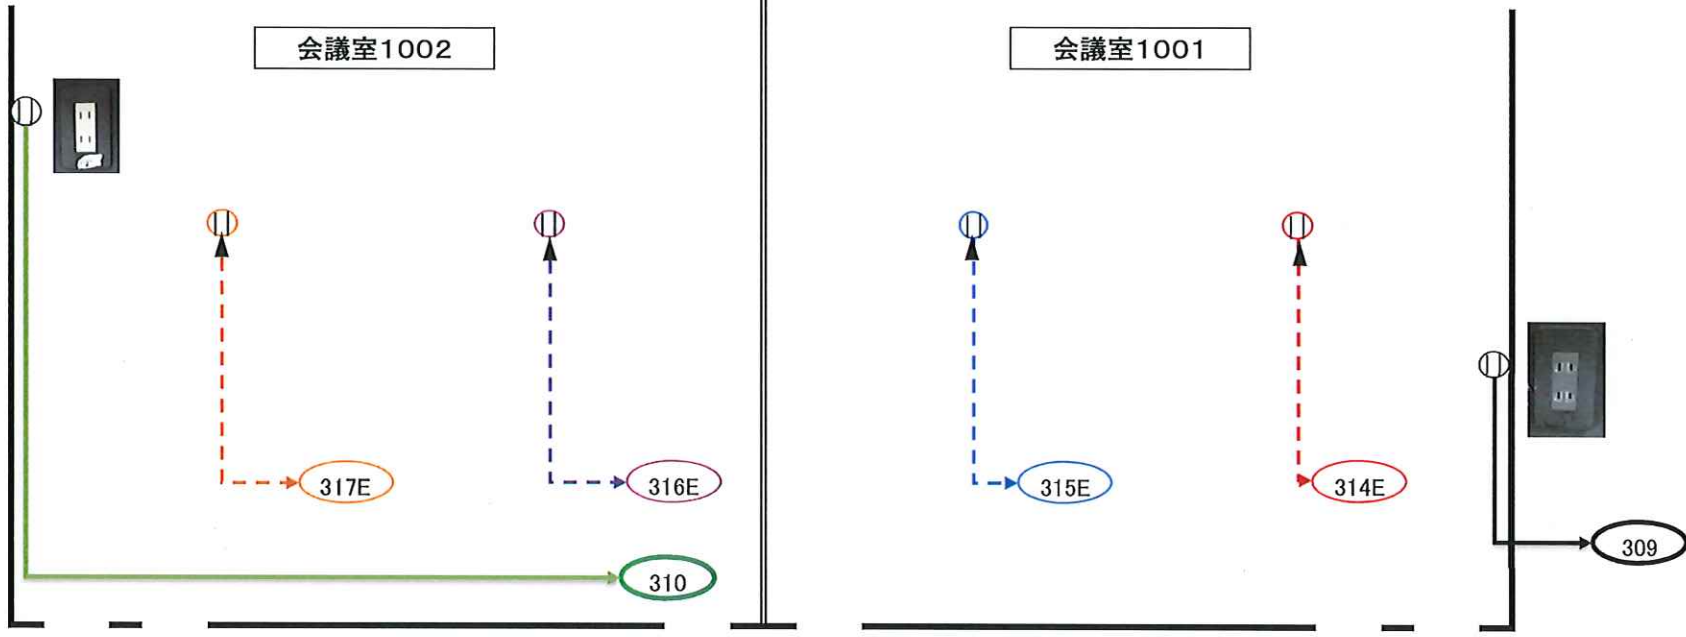


1003側

10階 会議室コンセント配線図

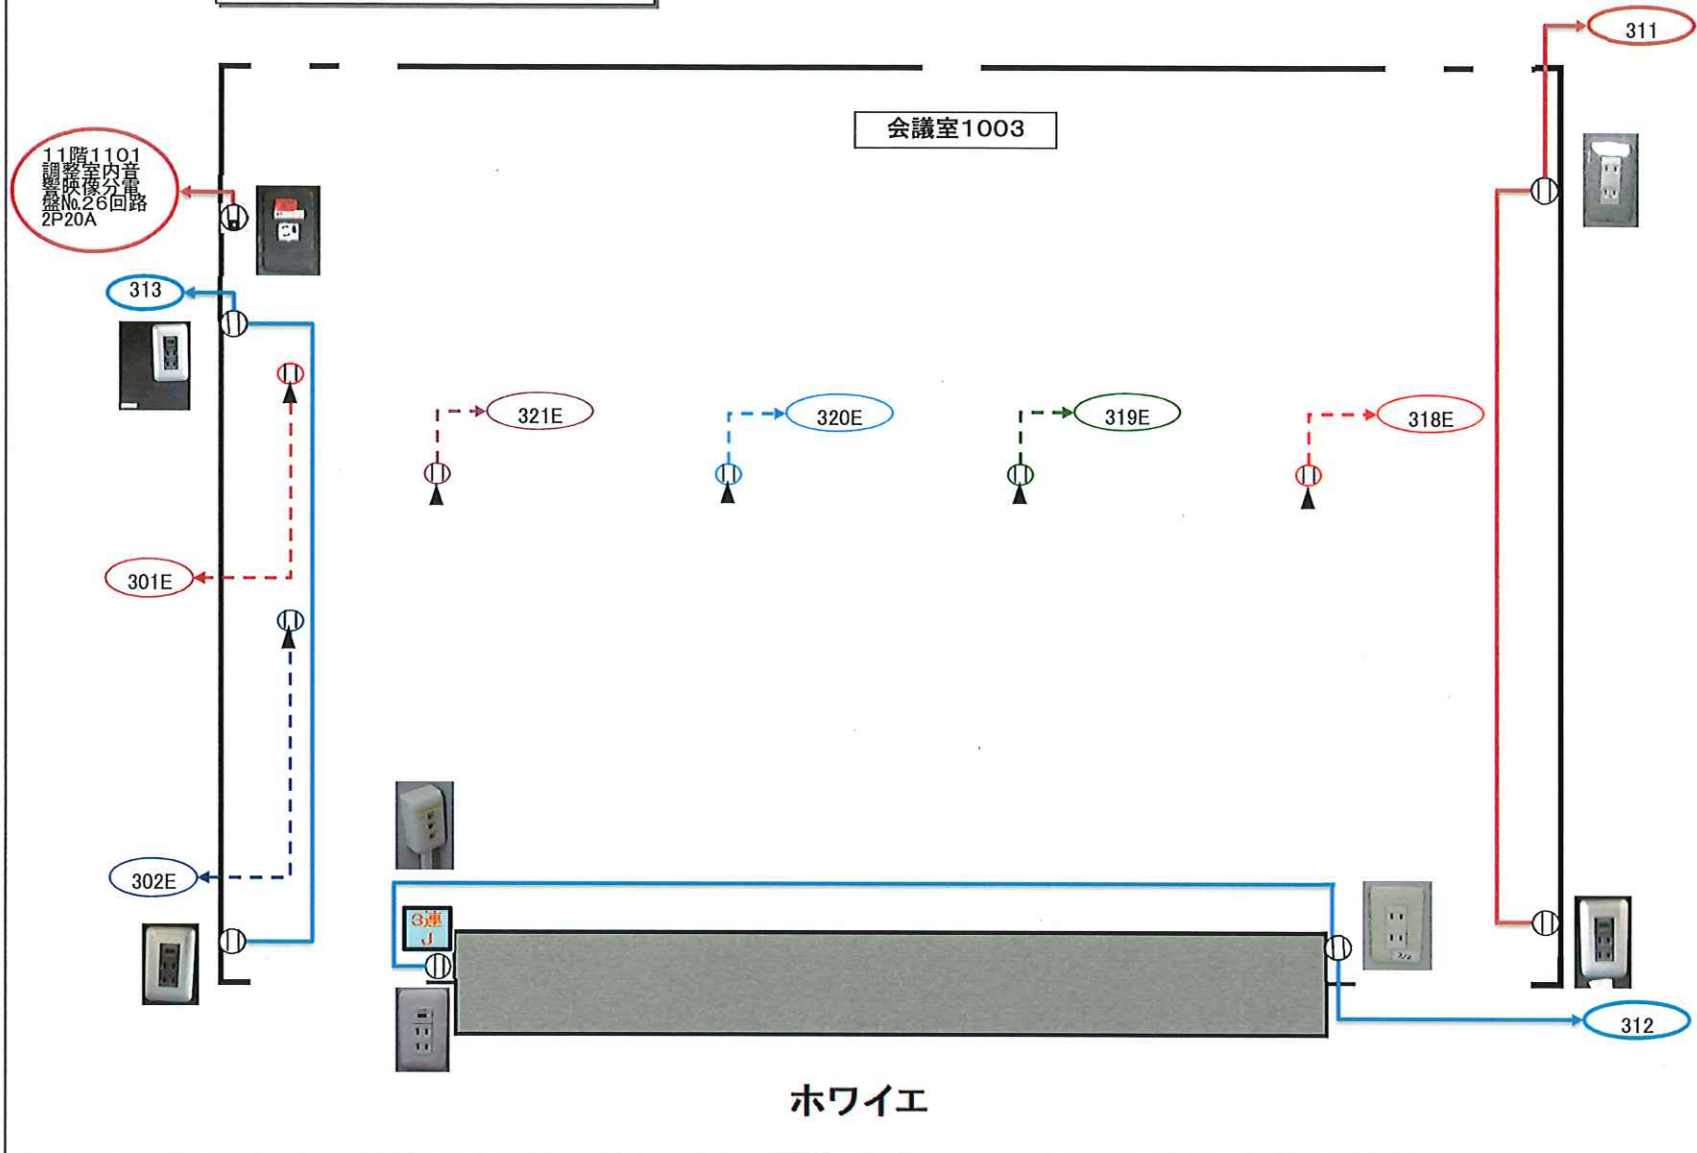

10階 会議室コンセント配線図

ホワイエ 2

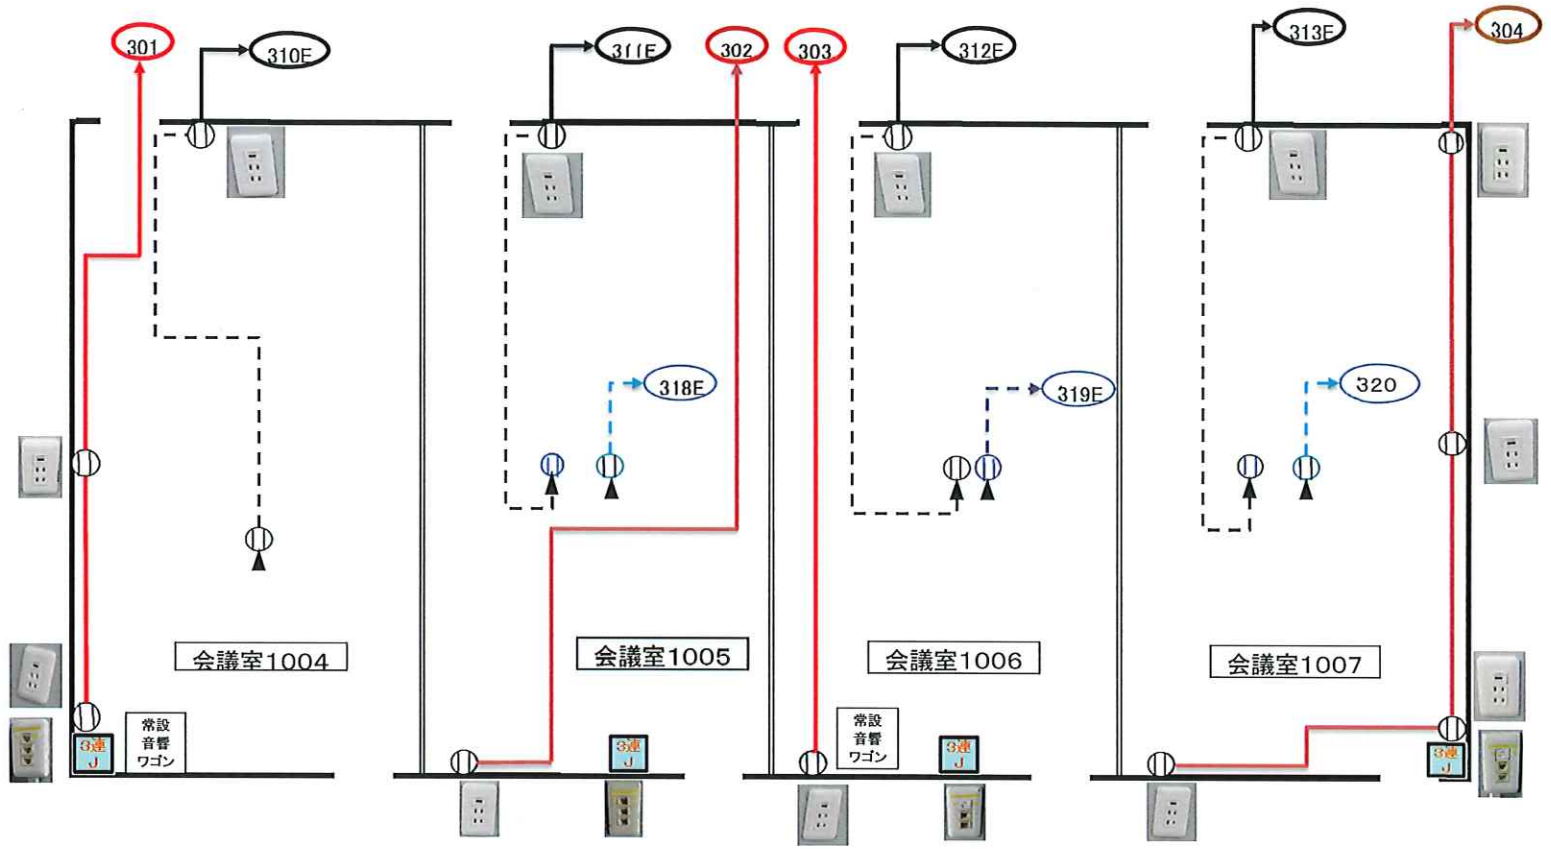


ホワイエ 1


10階 会議室コンセント配線図

会議室1008


会議室1009

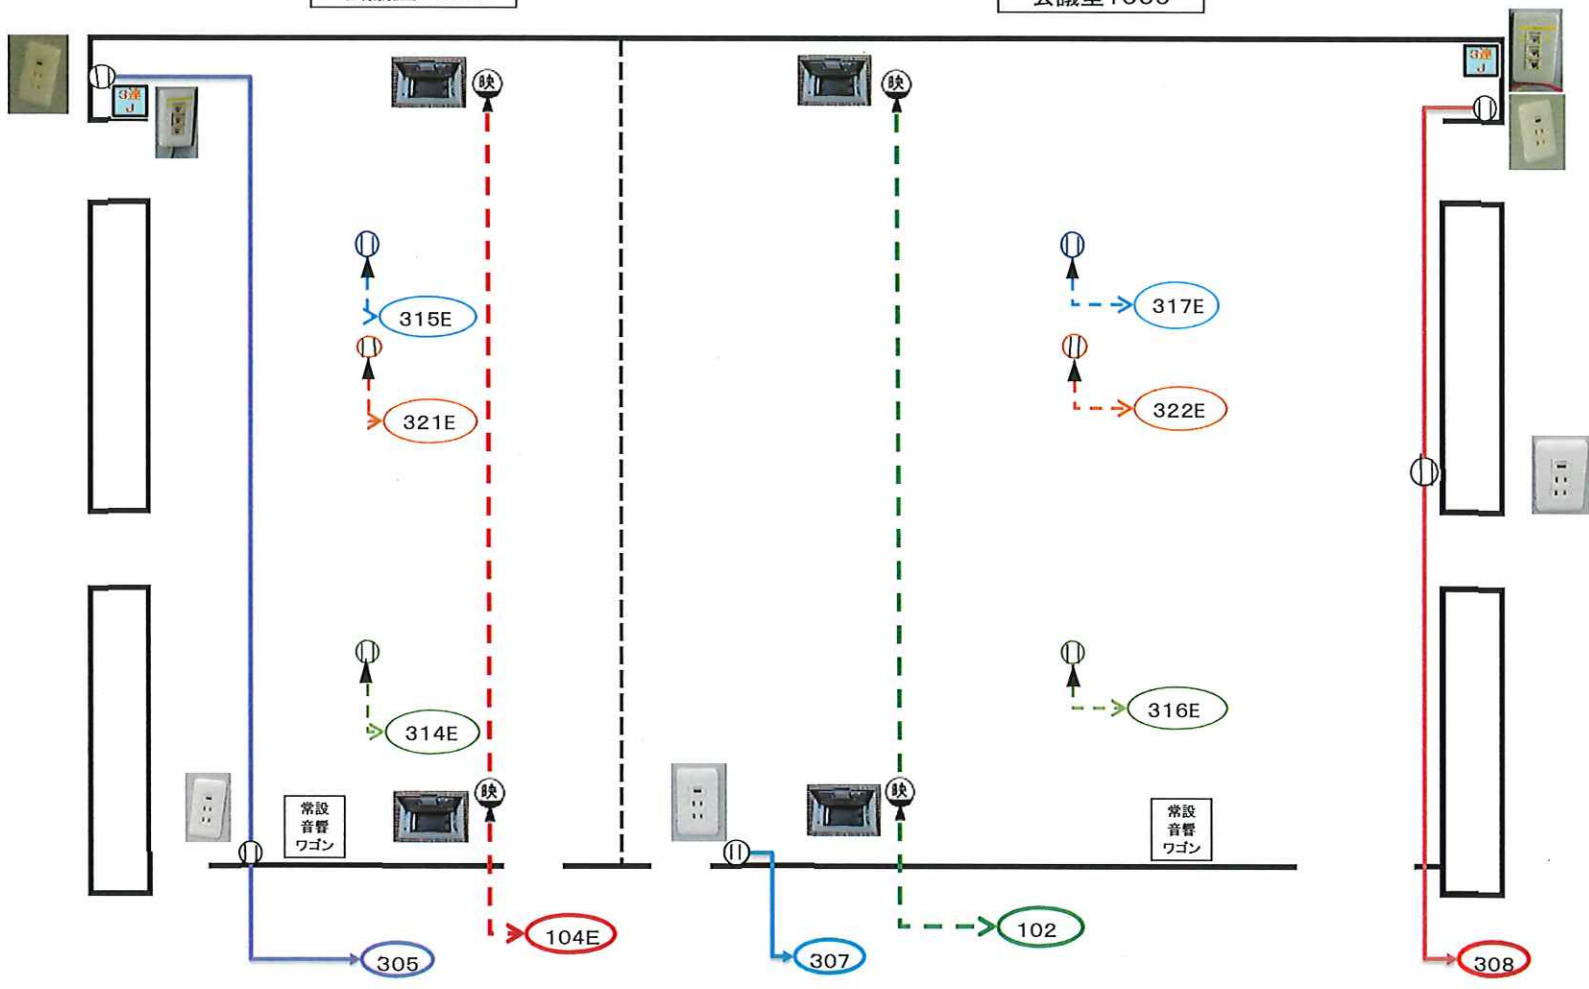


10階 会議室コンセント配線図

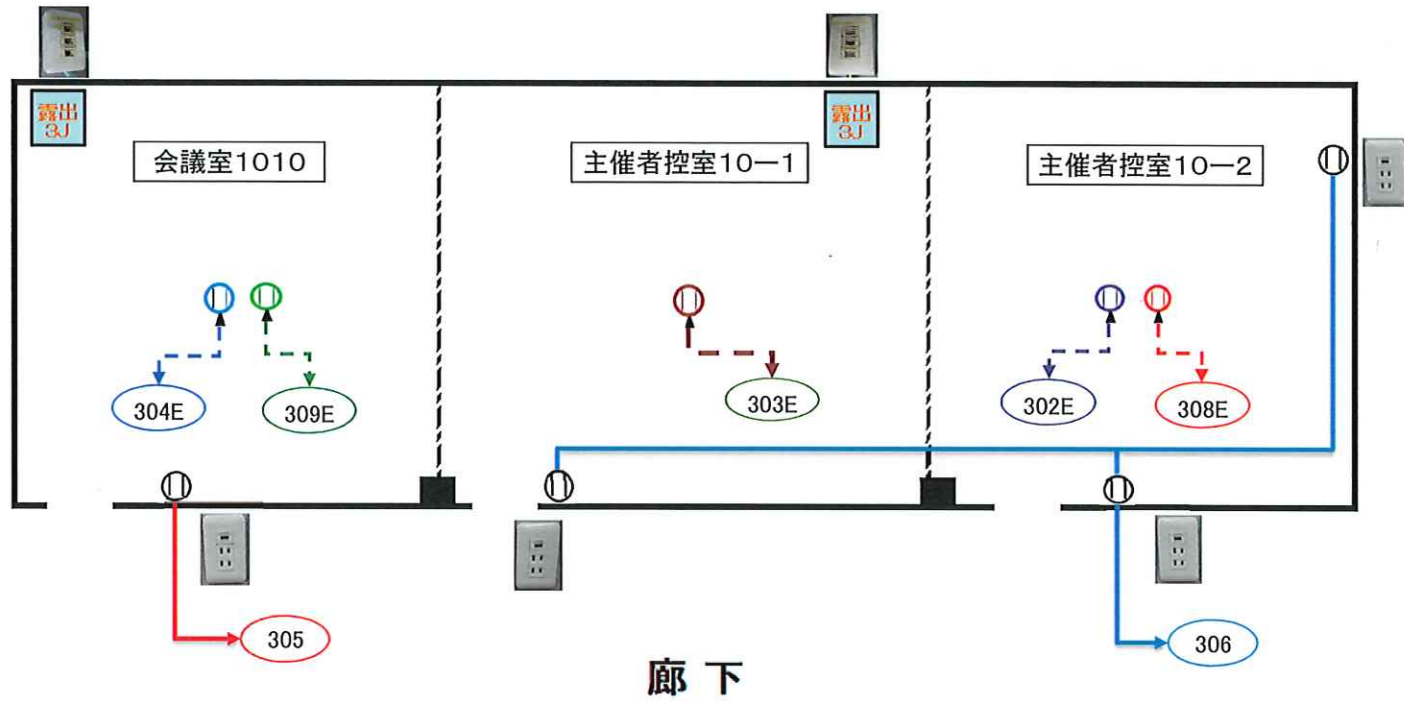


11階 会議室コンセント配線図

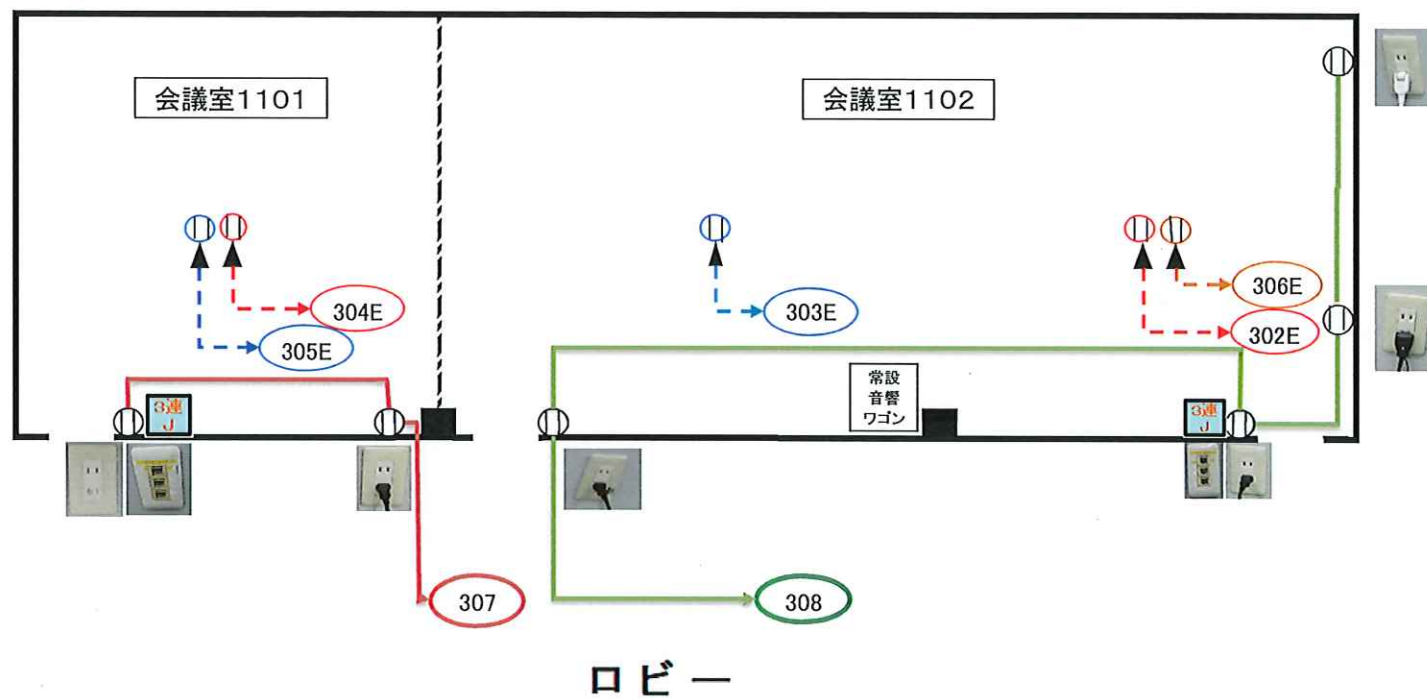


12階 会議室コンセント配線図

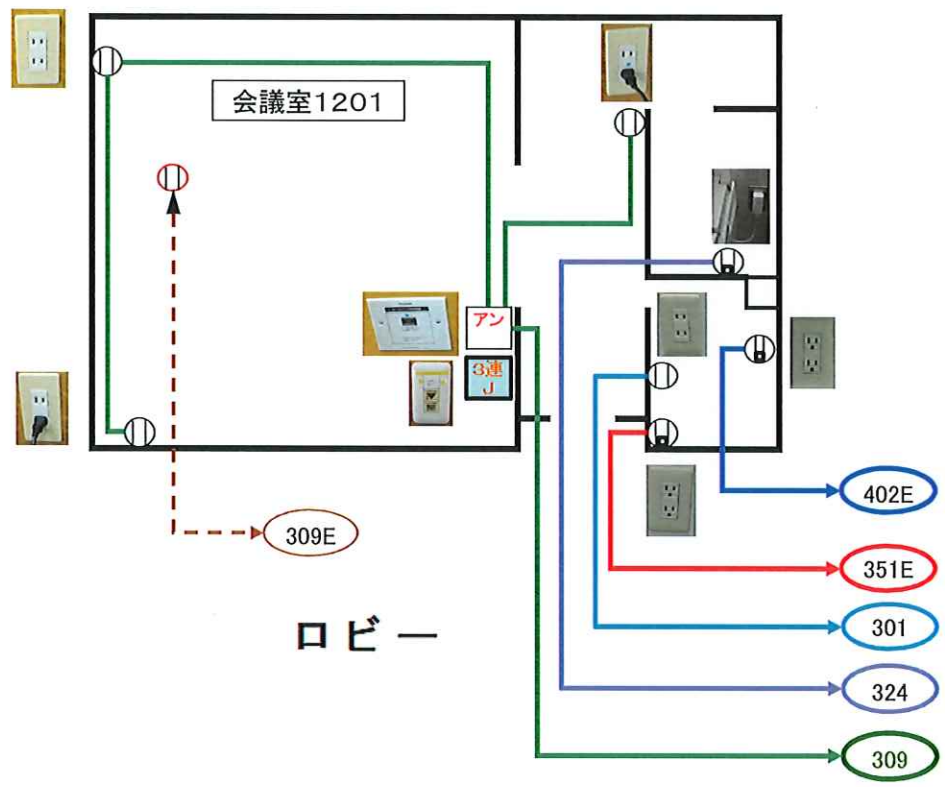


12階 会議室コンセント配線図

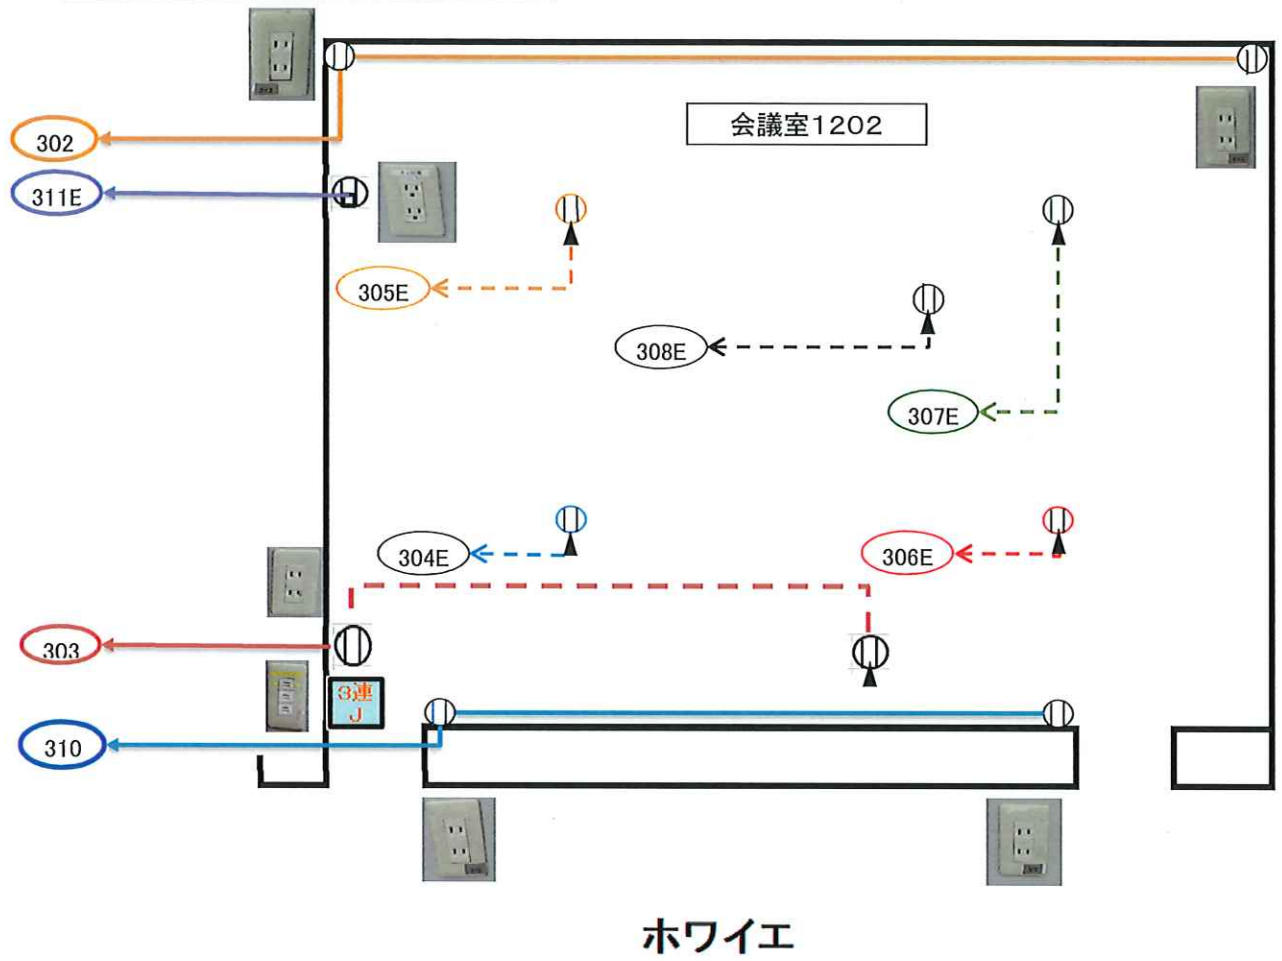



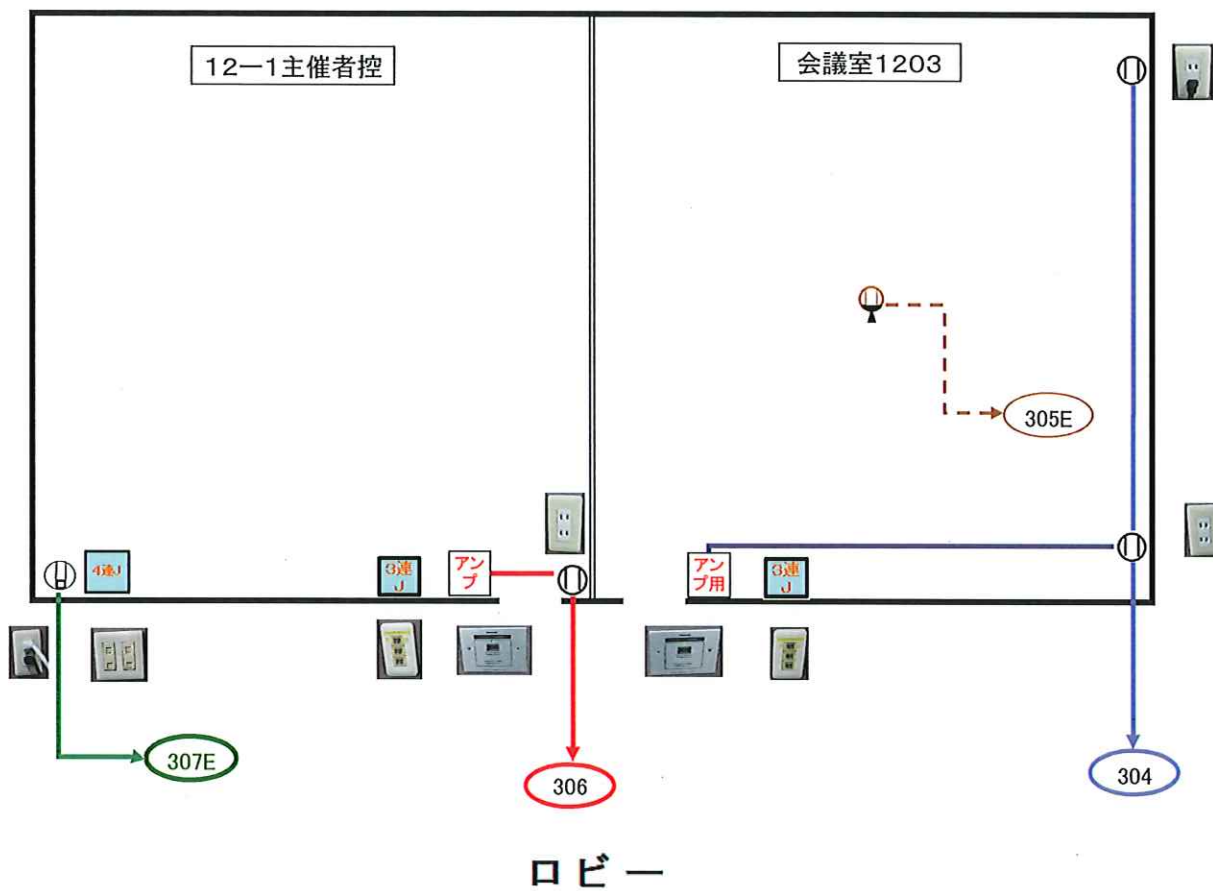



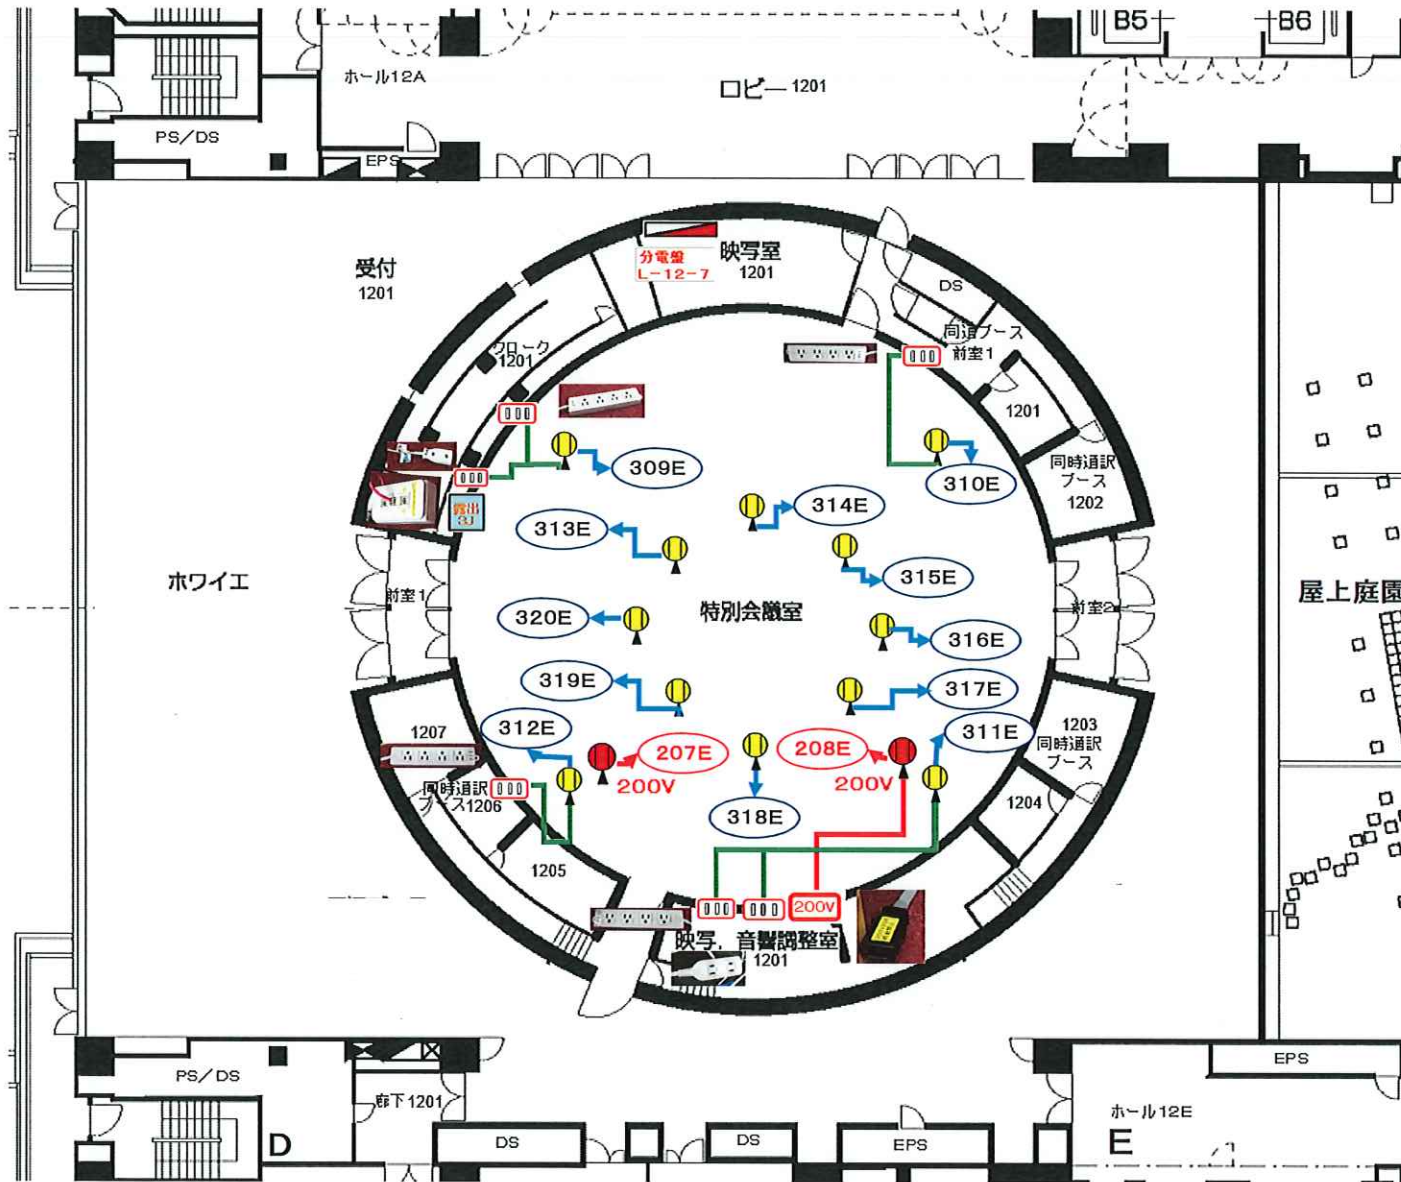

12階 会議室コンセント配線図



12階 特別会議場 コンセント配線図



凡例(1)

	壁コンセント	【例】これが基本形 	【例】USB電源付 
	壁コンセント(アース付き)	【例】アース付きコンセント 	【例】アース付き抜け止めコンセント 
	OAフロアー床下コンセント(アース付き)	【例】これが基本形 	【例】主催者忘れ物 
	OAフロアー床上コンセント(アース付き) インナーコンセント	【例】  	
	OAフロアー床上映像機器用コンセント(アース付き) RGB・HDMI 端子付き	【例】    	
	ローカルアンプ専用コンセント 非常放送時には電源がOFFになります。	【例】これが基本形 	
	壁情報モジュラーコンセント(3口)	【例】これが基本形 	
	露出情報モジュラーコンセント(3口)	【例】露出情報モジュラーコンセント 	
	コンセントの回路番号 基本:AC100V・ブレーカー-2P20A	【例】コンセント用配線の回路番号  	
	コンセントの回路番号(アース線付きの回路) 基本:AC100V・ブレーカー-2P20A	【例】アース端子付コンセント用配線の回路番号 	【例】アース端子付コンセント用配線の回路番号 

凡例(2)

<p>4連J</p>	<p>壁情報モジュラーコンセント(4口) 8W×2(上側)+4W×2(下側)</p>	<p>【例】これが基本形</p> 
<p>000</p>	<p>テーブルタップ・延長コード各種</p>	
<p>200V</p>	<p>200V G型コンセント</p>	
<p>302</p>	<p>コンセントの回路番号 基本:AC100V・ブレーカー-2P20A</p>	<p>【例】コンセント用配線の回路番号</p>
<p>307E</p>	<p>コンセントの回路番号(アース線付きの回路) 基本:AC100V・ブレーカー-2P20A</p>	<p>【例】アース端子付コンセント用配線の回路番号</p> <p>【例】アース端子付コンセント用配線の回路番号</p>
<p>E</p>	<p>イベントホール 電源ピット 基本:AC1Φ3W100/200V・ブレーカー-3P100A AC3Φ3W200V・ブレーカー-3P100A</p>	
<p>G</p>	<p>イベントホール ガス・水道・排水ピット</p>	