


会 議 室 コ ン セ ン ト 回 路 図


大阪国際会議場

2025年11月 改定版


3階 イベントホール コンセント配線

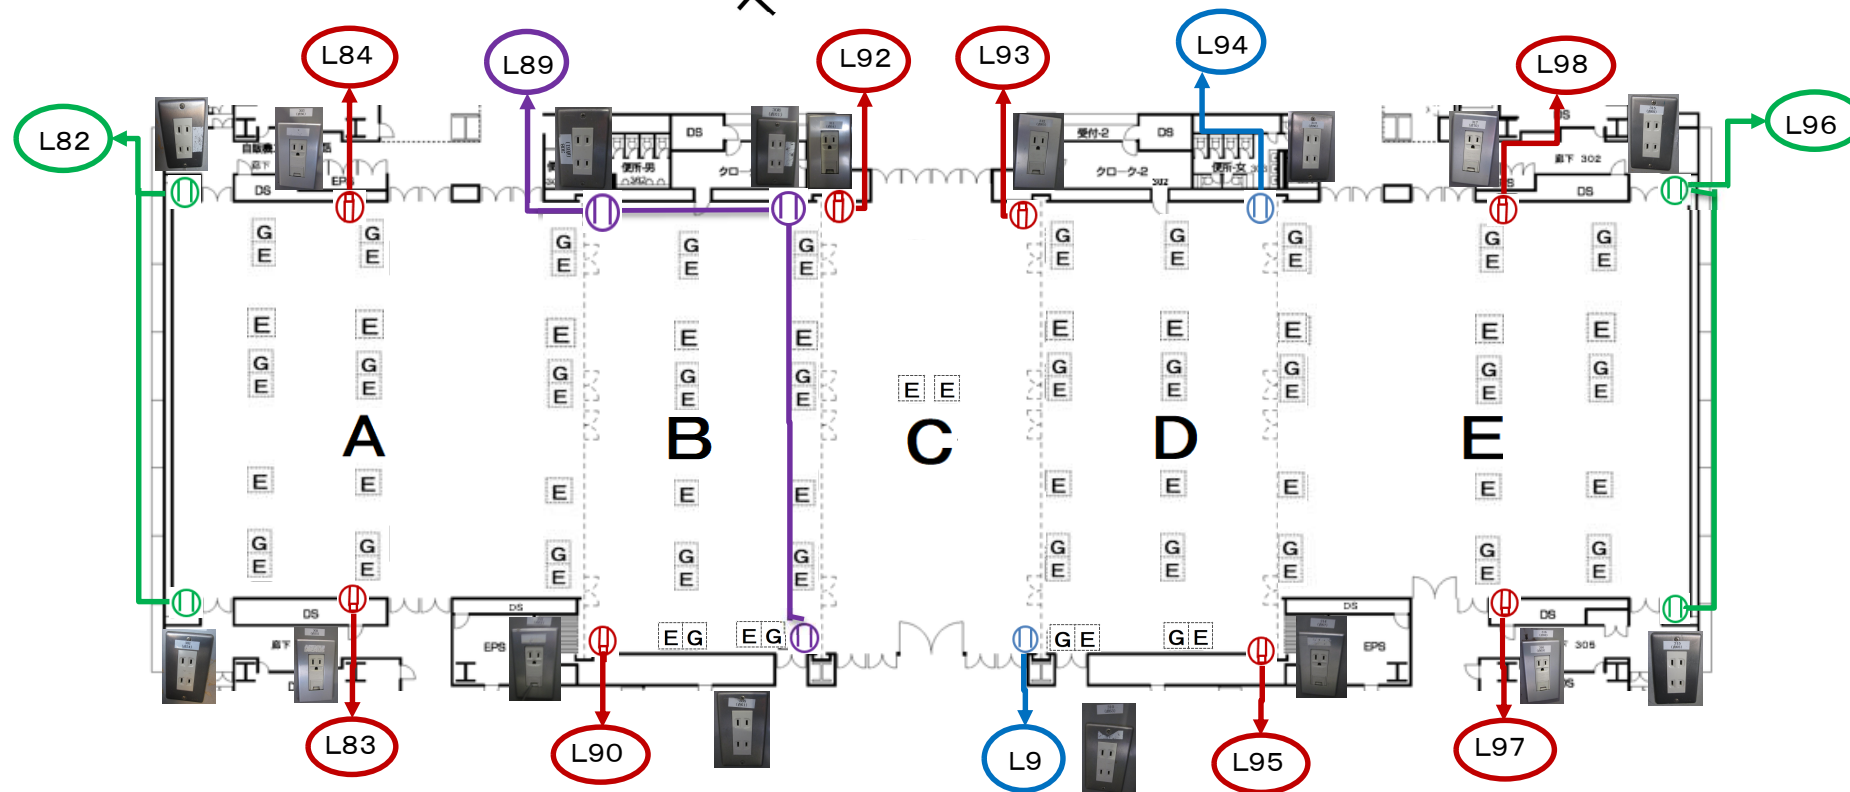


床ピット内の電源 **E** をご利用される場合は、電気工事士による電源工事が必要となります。

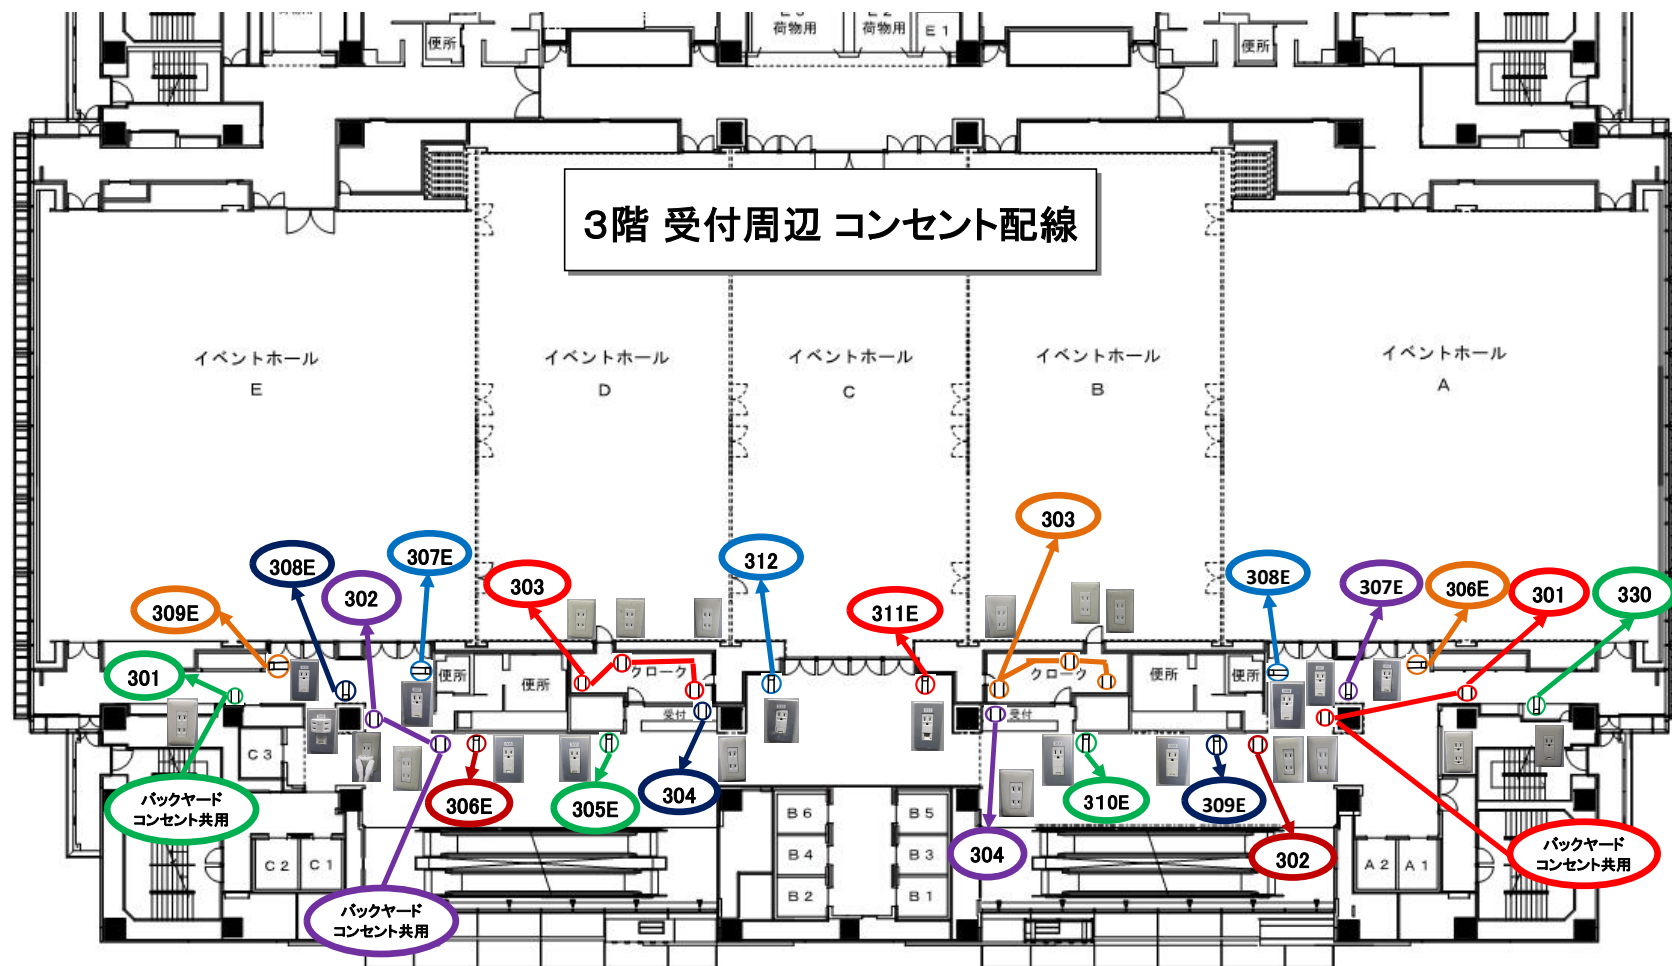

4階 主催者控室コンセント配線図

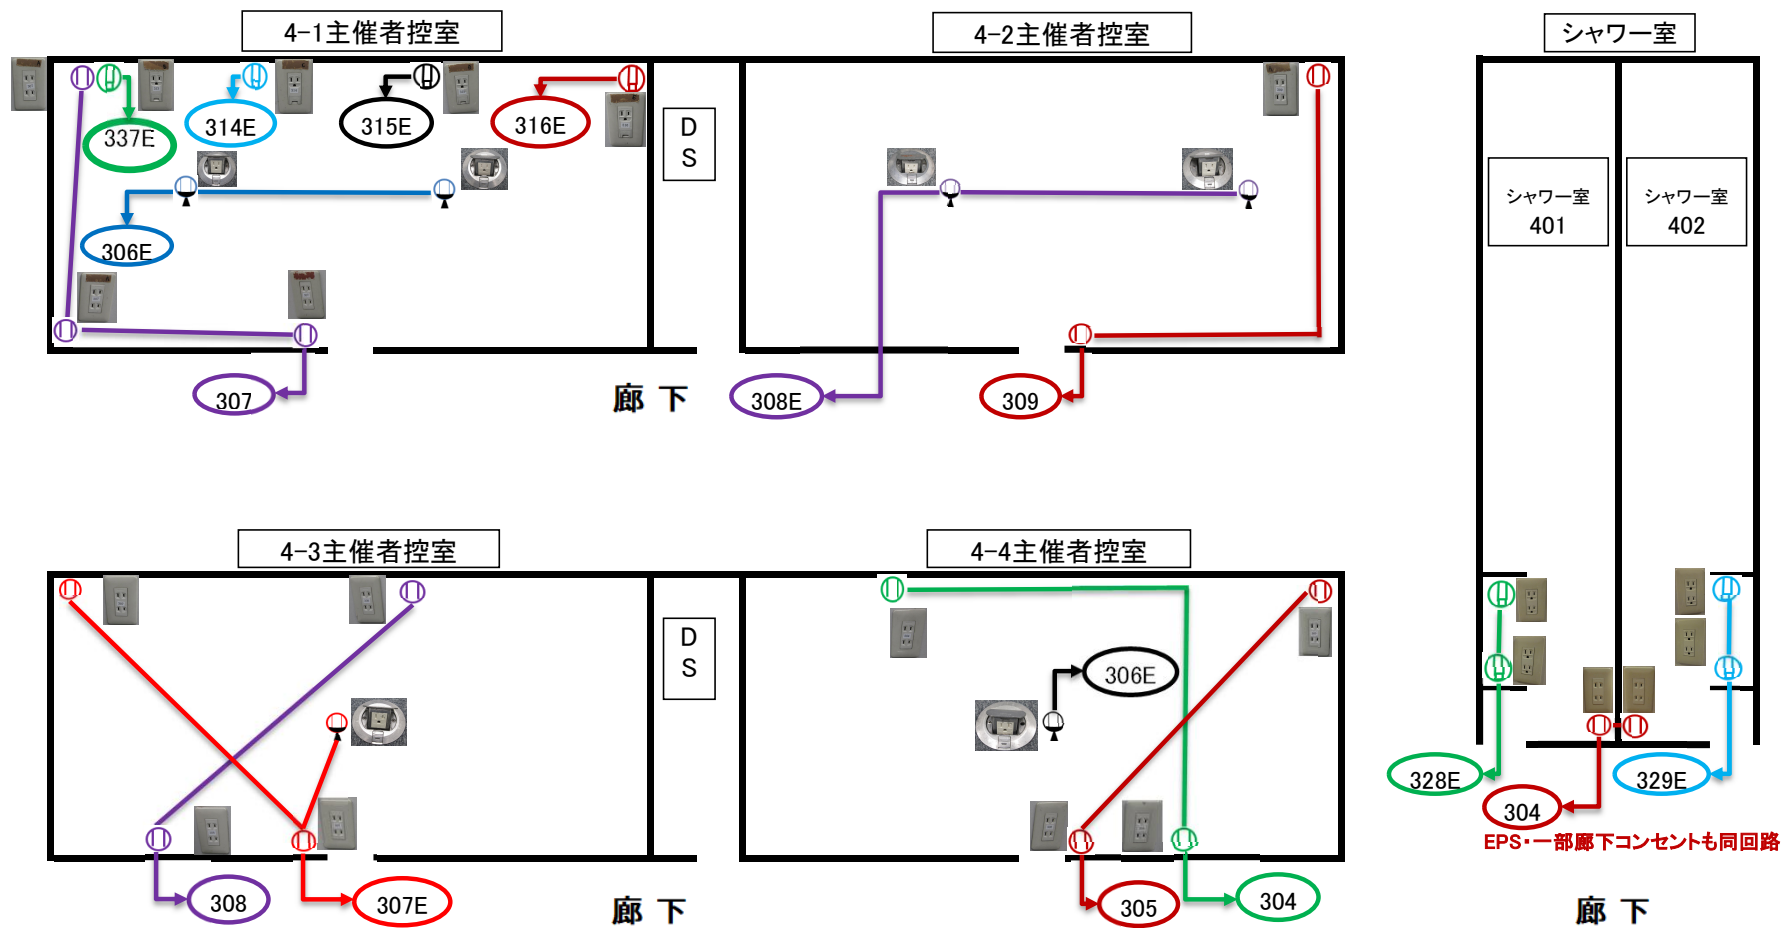


5階 会議室コンセント配線図

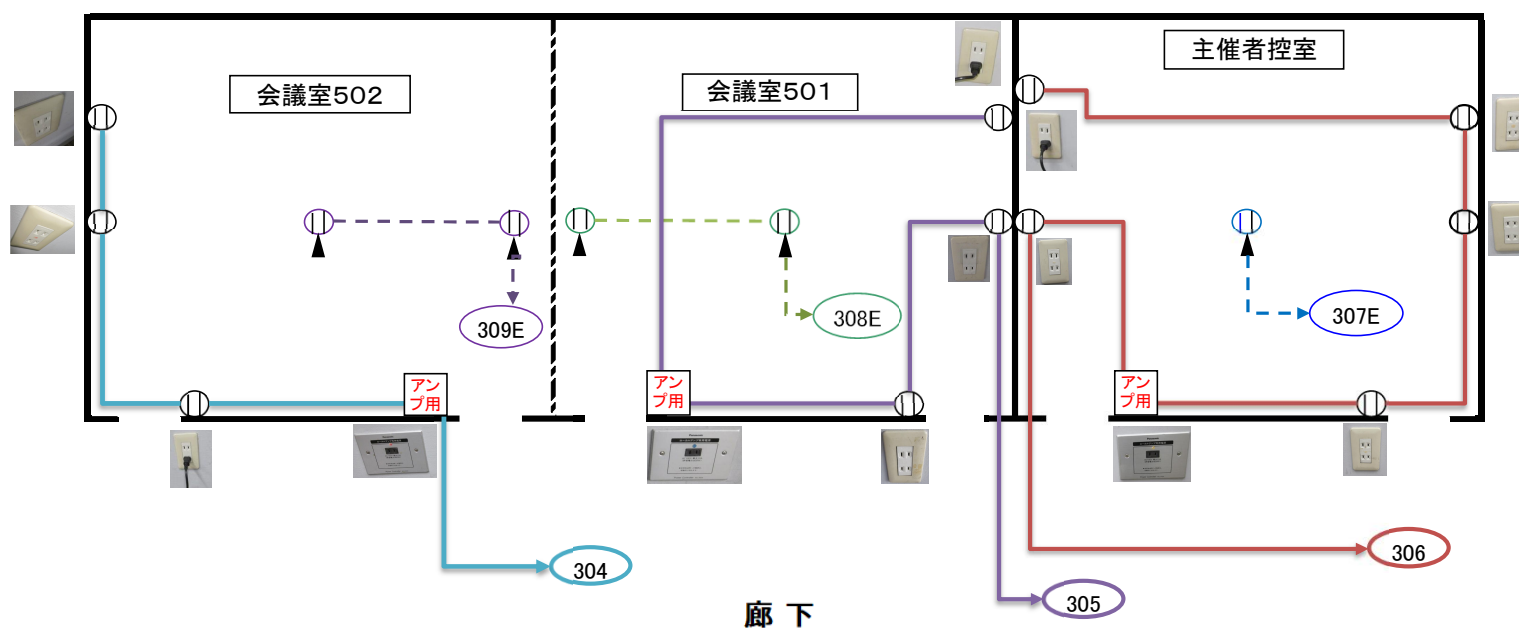


この会議室の床は、OAフロアです。

床下のコンセント  をご利用される場合は、電気の専門知識を有する方による配線作業をお願いいたします。
 この床下コンセントは、電気ケーブルの長さの範囲内で移動できますが、撤収時にはこの図面の位置付近に復旧願います。
 また、タイルカーペット等も元どおりに復旧願います。(タイルカーペットの模様の向きにもご注意願います。)

6階 楽屋601・プライベートルーム・603～606室コンセント配線図

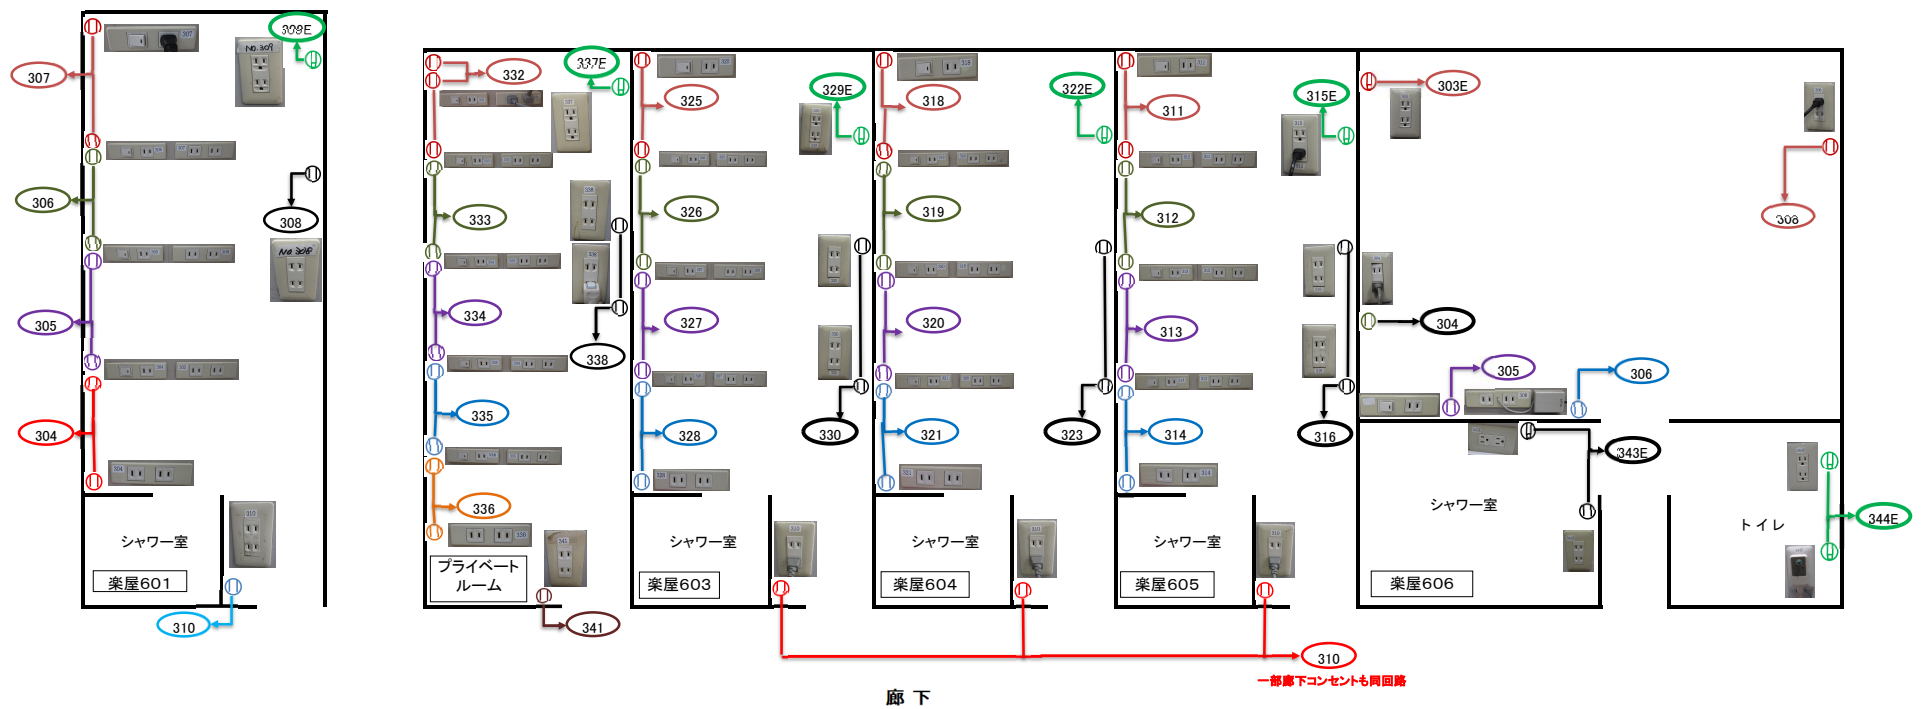


6階 楽屋607～608室コンセント配線図

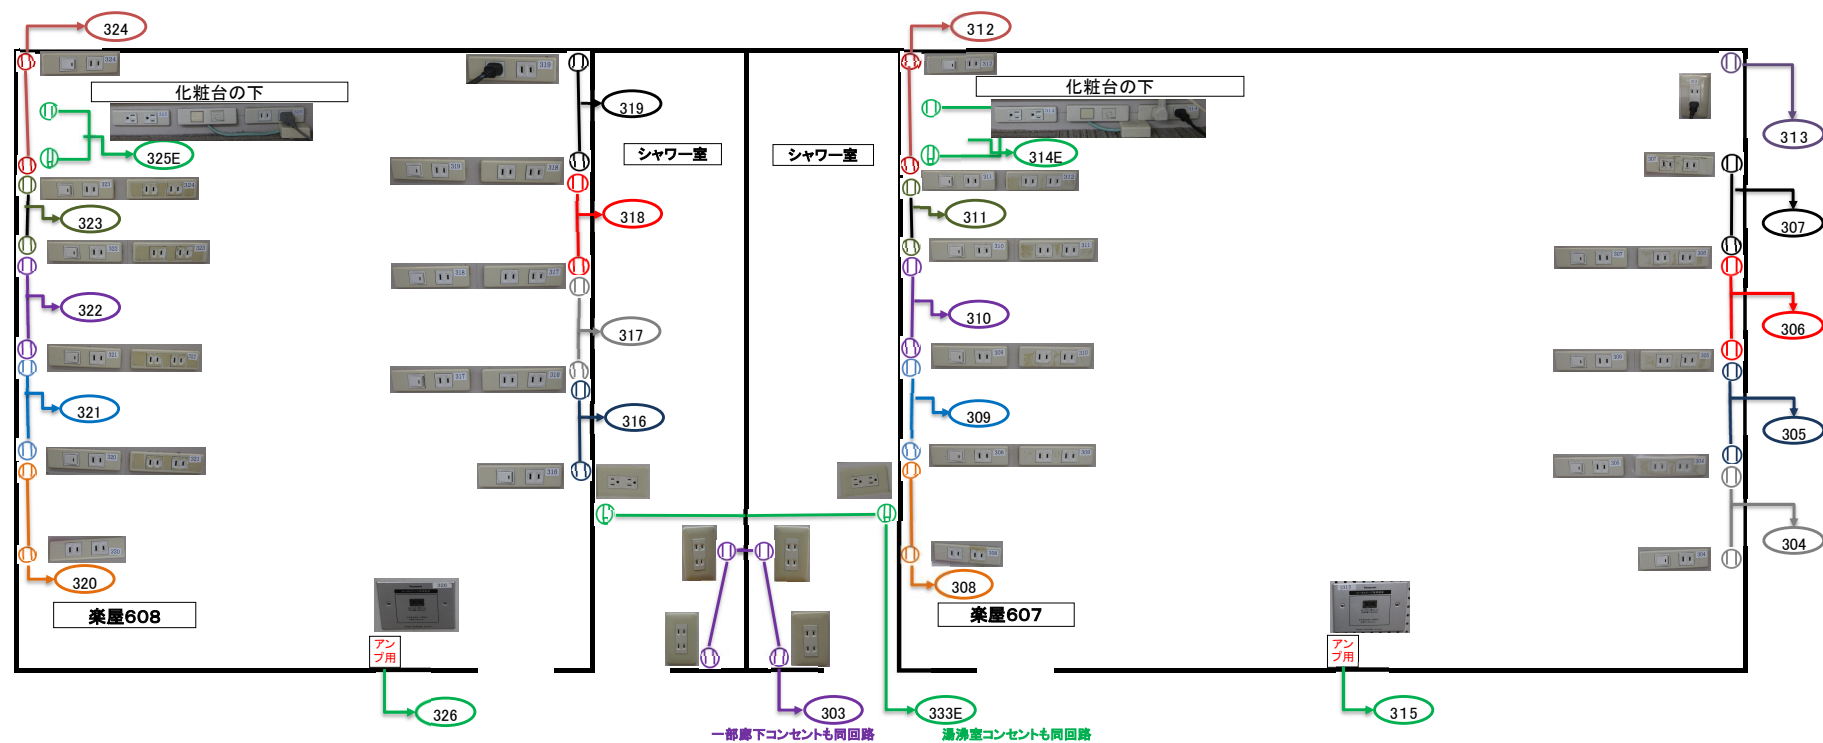

廊下


7階 会議室コンセント配線図

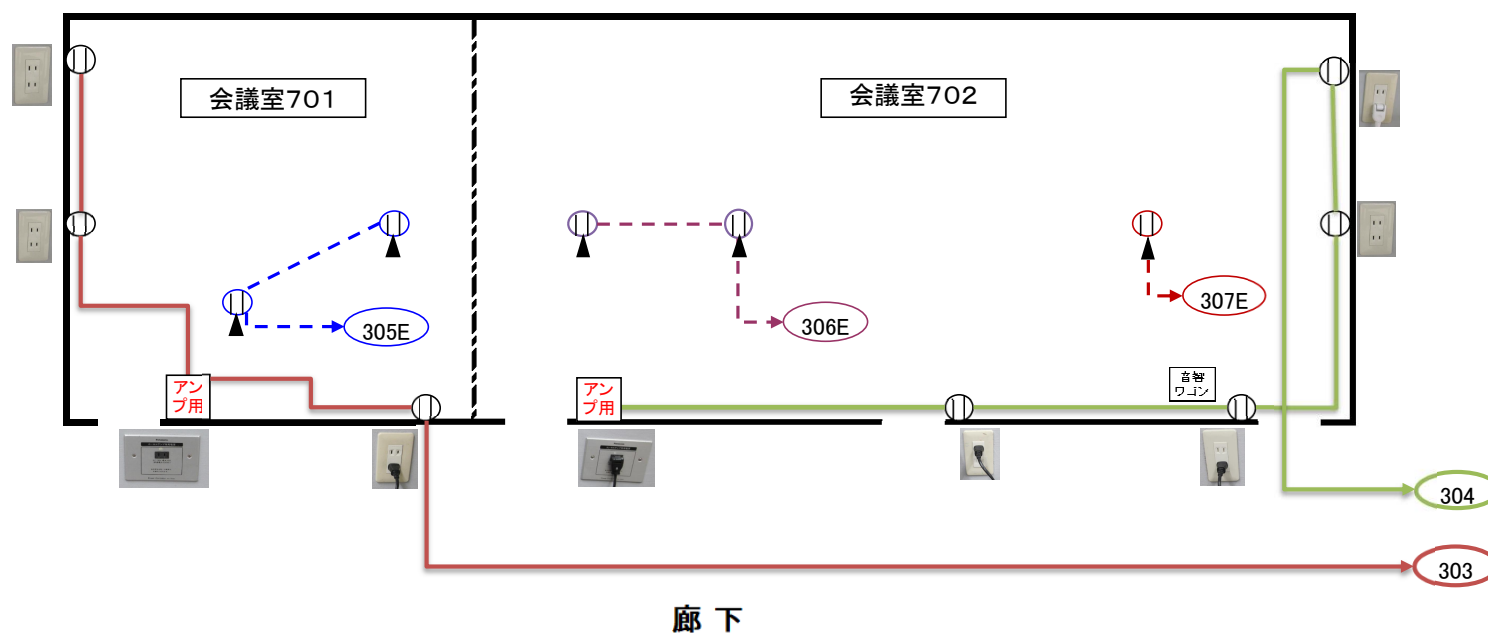


この会議室の床は、OAフロアです。

床下のコンセント  をご利用される場合は、電気の専門知識を有する方による配線作業をお願いいたします。
この床下コンセントは、電気ケーブルの長さの範囲内で移動できますが、撤収時にはこの図面の位置付近に復旧願います。
また、タイルカーペット等も元どおりに復旧願います。(タイルカーペットの模様の向きにもご注意ください。)

8階 会議室コンセント配線図

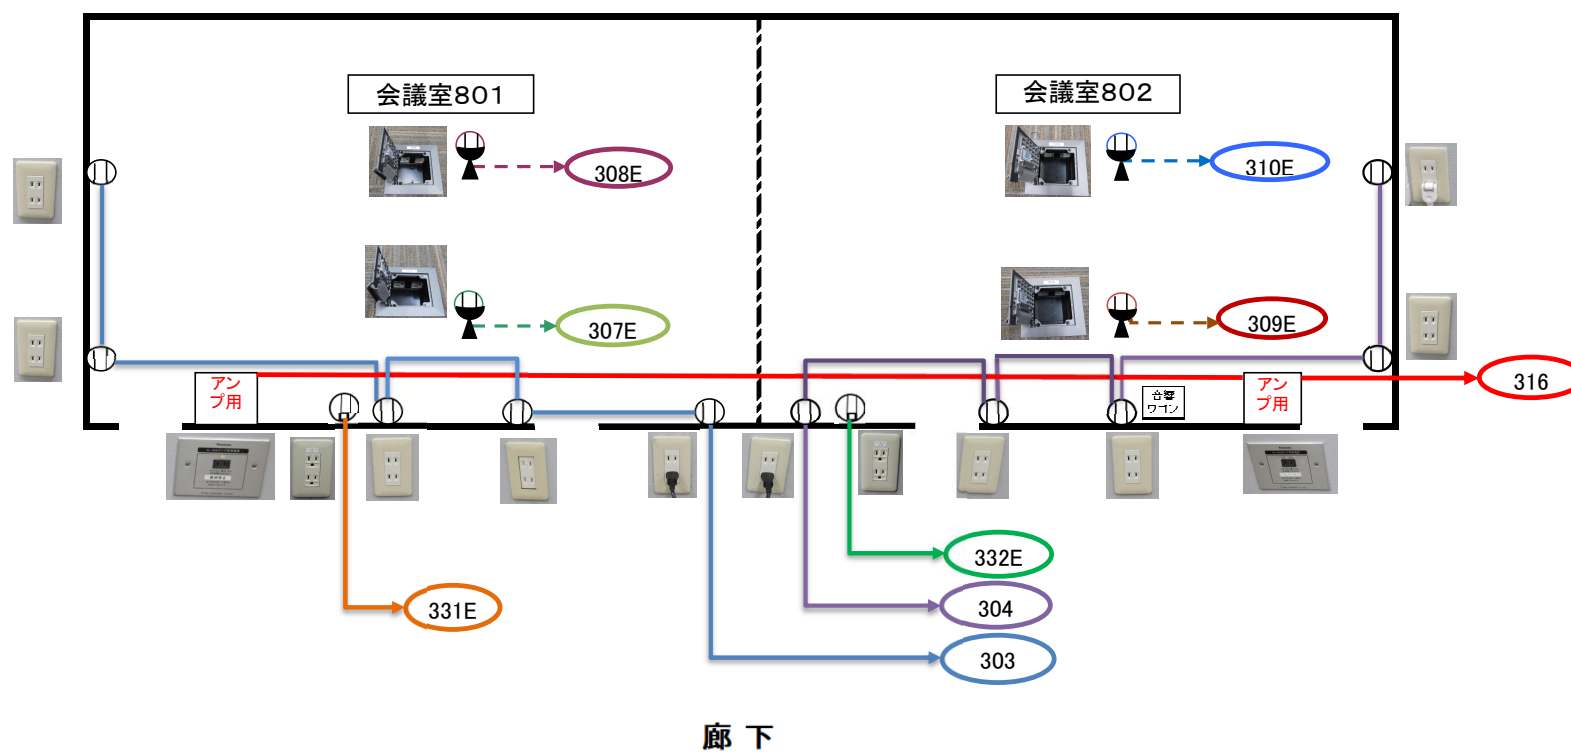


8階 会議室コンセント配線図

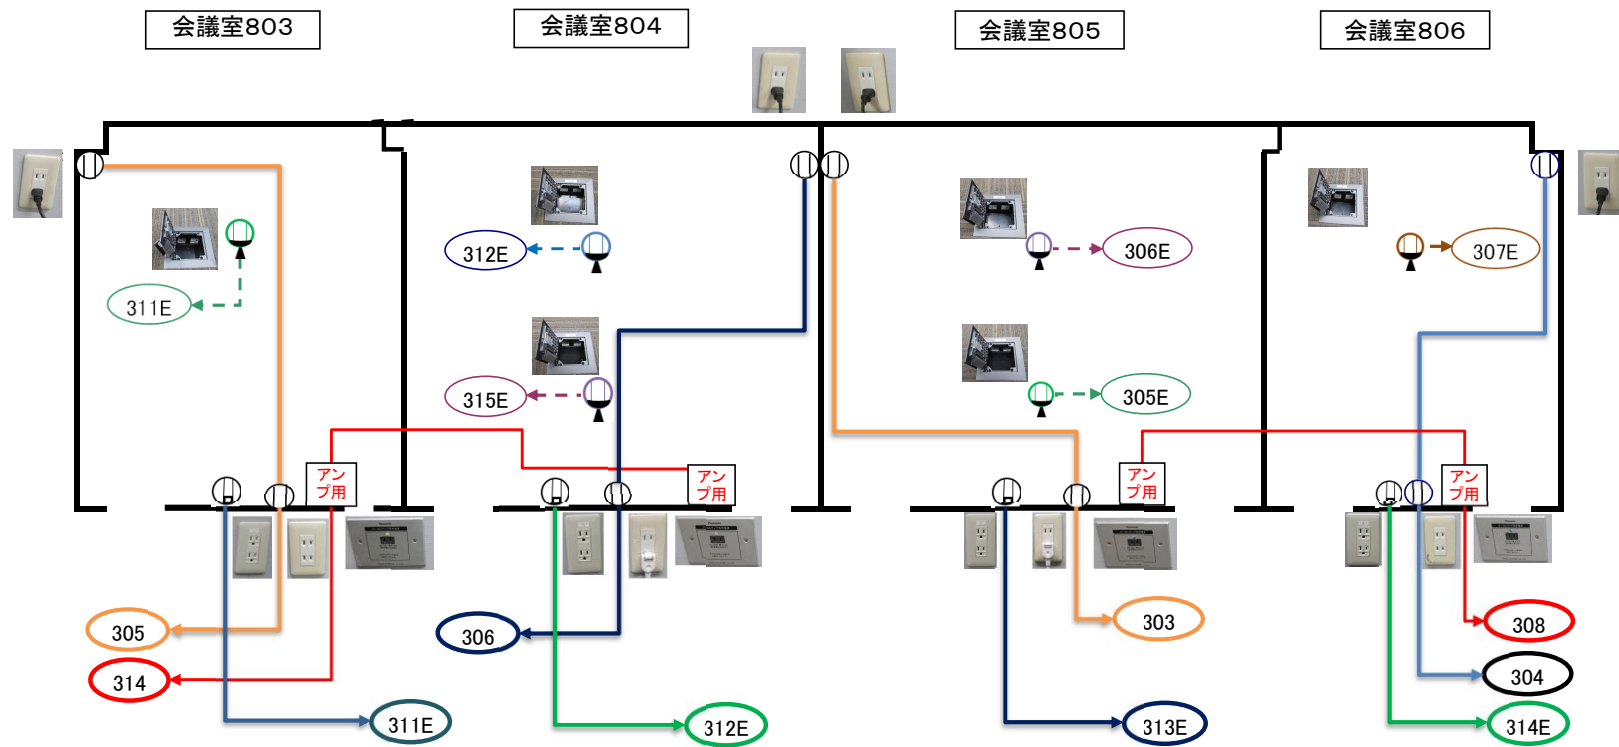

廊 下


10階 会議室コンセント配線図

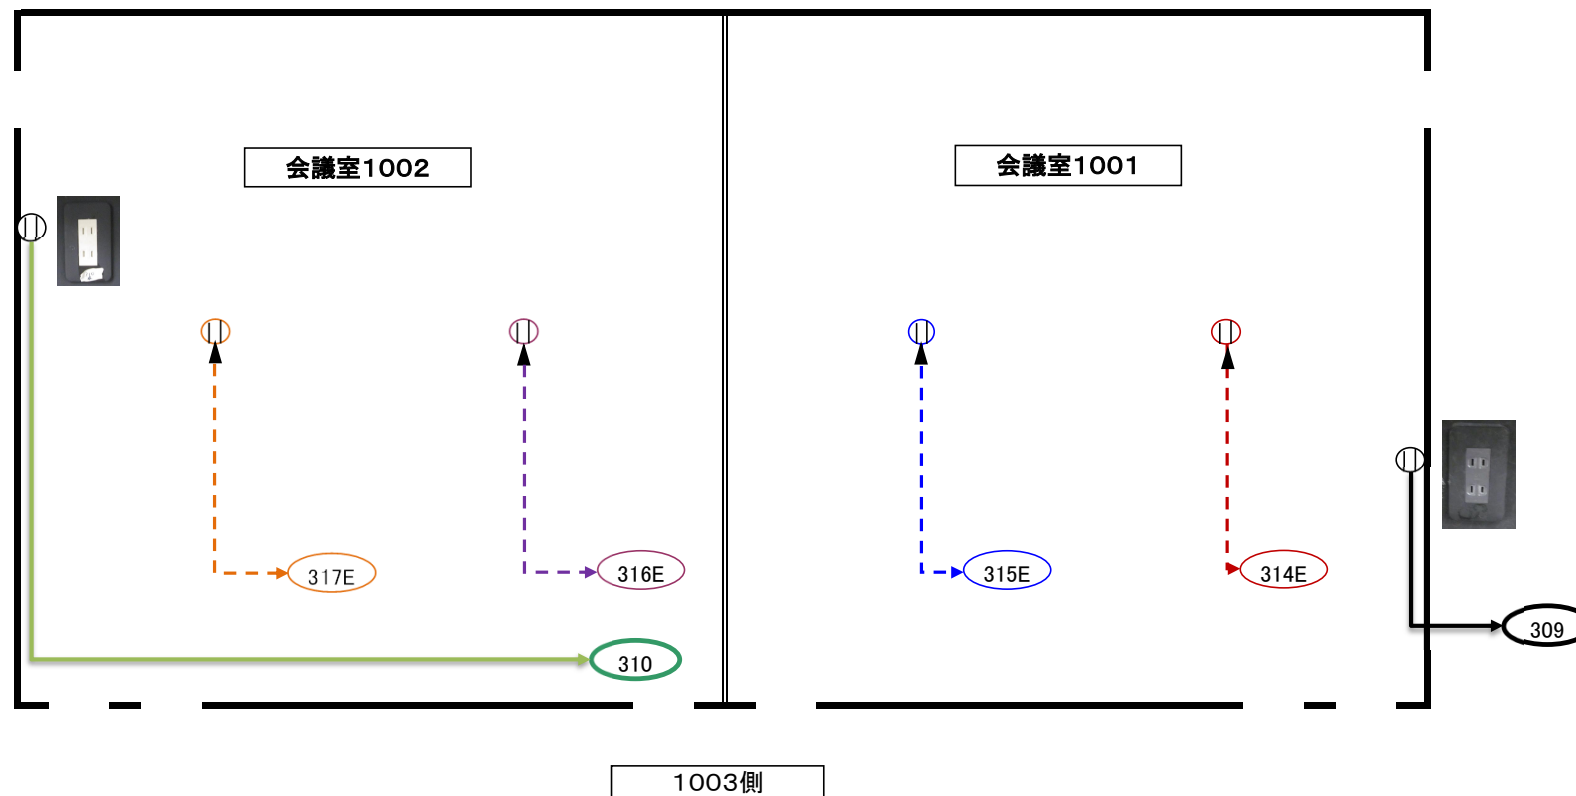

この会議室の床は、OAフロアです。

床下のコンセント  をご利用される場合は、**電気の専門知識を有する方による配線作業**をお願いいたします。
この床下コンセントは、電気ケーブルの長さの範囲内で移動できますが、撤収時にはこの図面の位置付近に復旧願います。
また、タイルカーペット等も元どおりに復旧願います。(タイルカーペットの模様の向きにもご注意願います。)

10階 会議室コンセント配線図

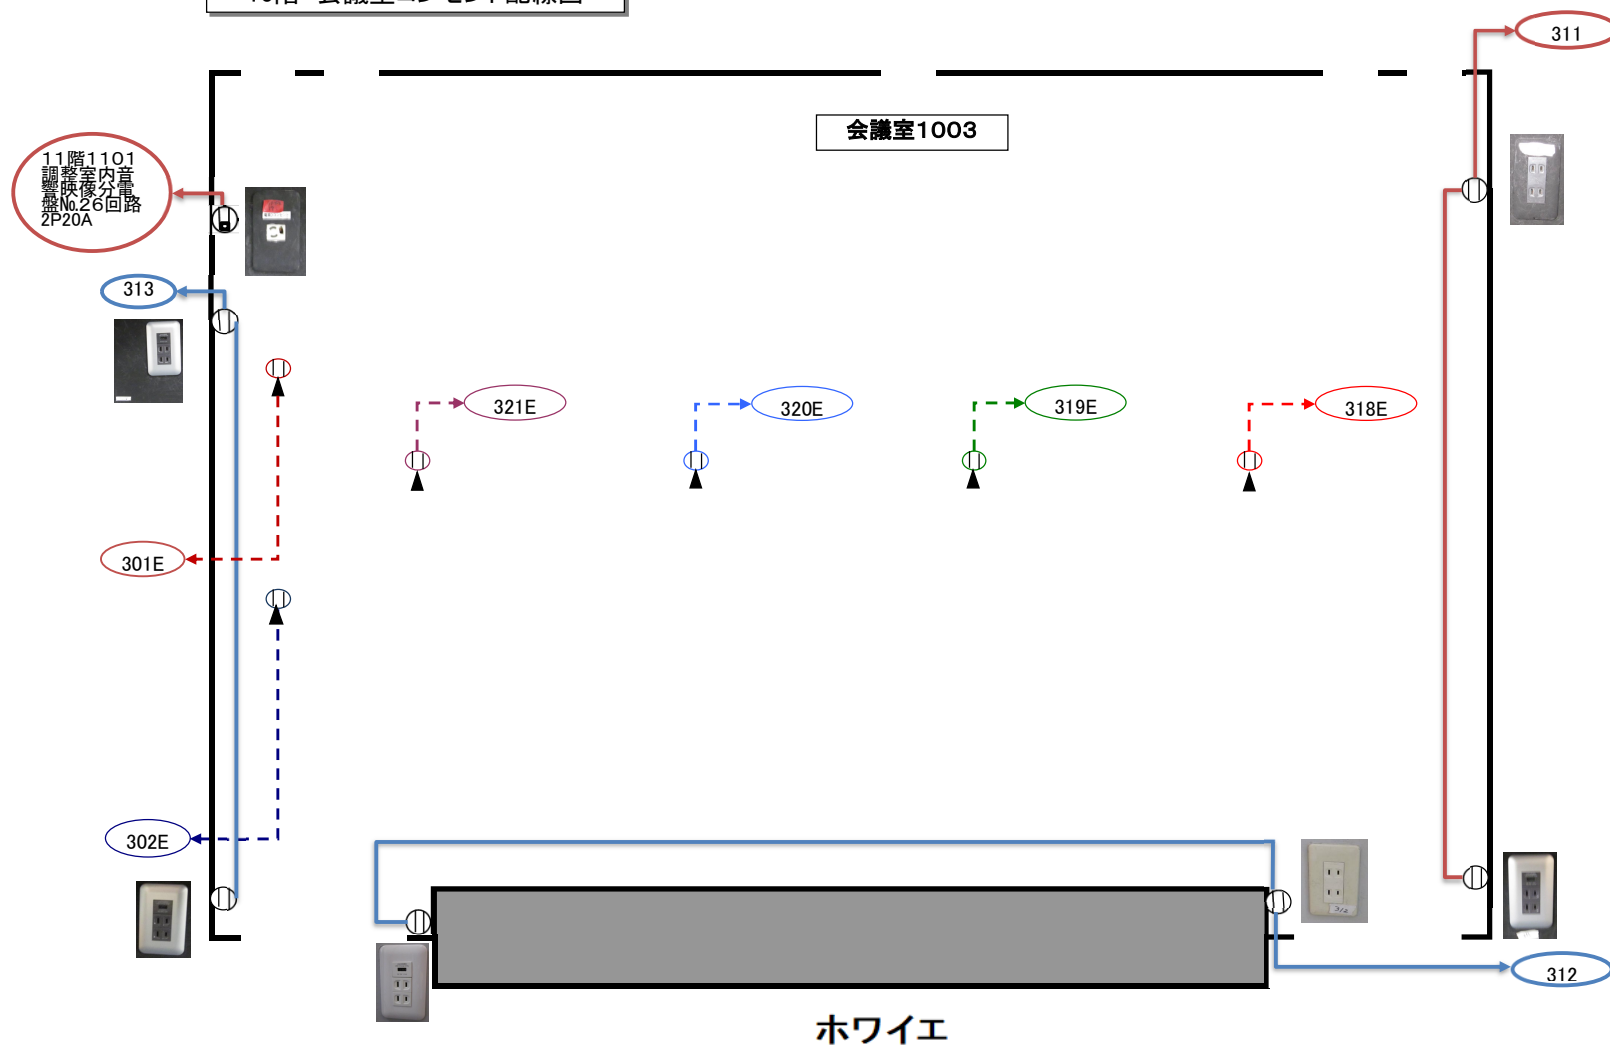


この会議室の床は、OAフロアです。

床下のコンセント^①をご利用される場合は、電気の専門知識を有する方による配線作業をお願いいたします。この床下コンセントは、電気ケーブルの長さの範囲内で移動できますが、撤収時にはこの図面の位置付近に復旧願います。また、タイルカーペット等も元どおりに復旧願います。(タイルカーペットの模様の向きにもご注意願います。)

10階 会議室コンセント配線図

ホワイエ 2

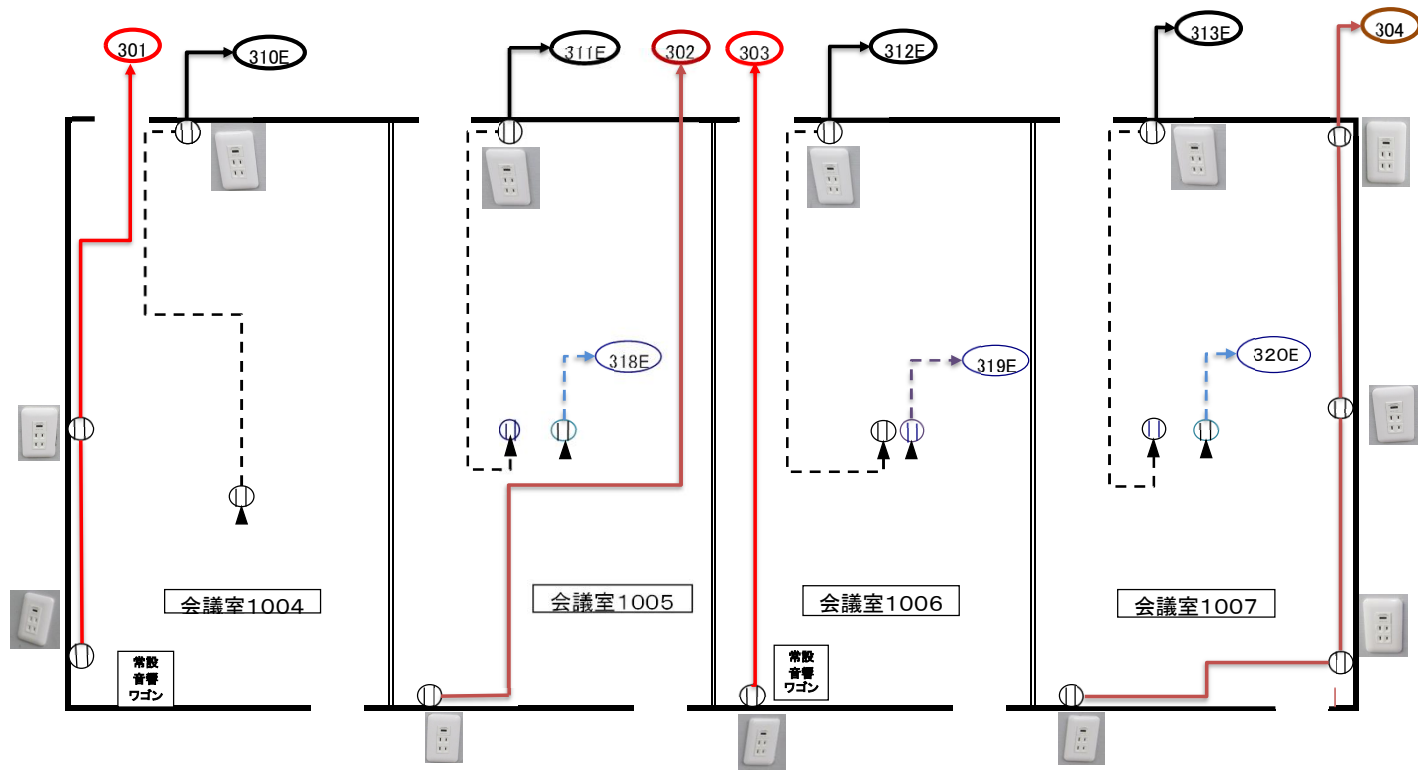


ホワイエ 1

この会議室の床は、OAフロアです。

床下のコンセント ① をご利用される場合は、**電気の専門知識を有する方による配線作業**をお願いいたします。
 この床下コンセントは、電気ケーブルの長さの範囲内で移動できますが、撤収時にはこの図面の位置付近に復旧願います。
 また、タイルカーペット等も元どおりに復旧願います。(タイルカーペットの模様の向きにもご注意願います。)


10階 会議室コンセント配線図

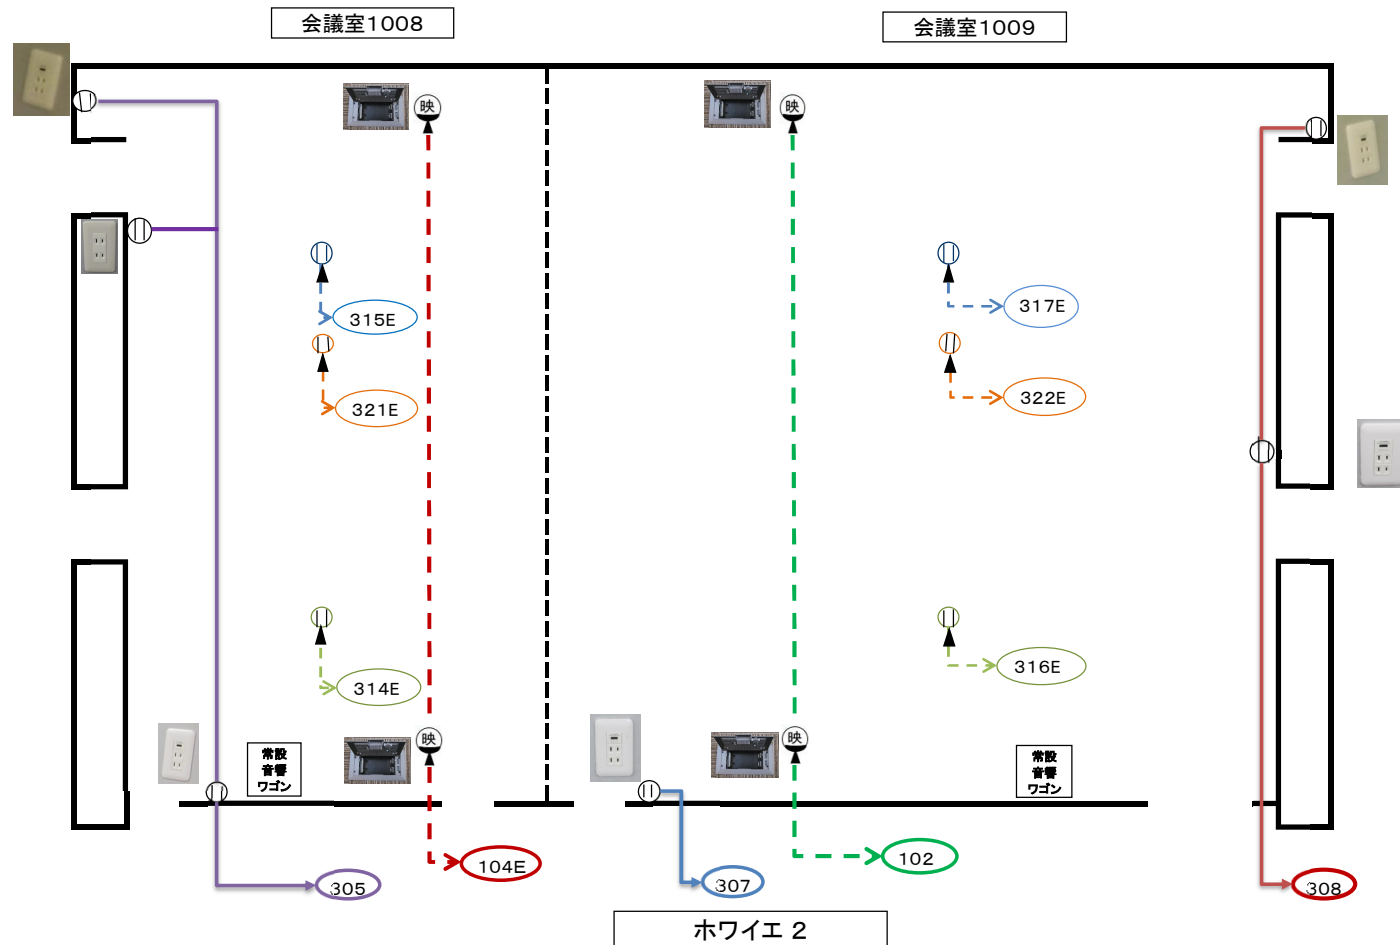

この会議室の床は、OAフロアです。

床下のコンセント ① をご利用される場合は、**電気の専門知識を有する方による配線作業**をお願いいたします。
 この床下コンセントは、電気ケーブルの長さの範囲内で移動できますが、撤収時にはこの図面の位置付近に復旧願います。
 また、タイルカーペット等も元どおりに復旧願います。(タイルカーペットの模様の向きにもご注意願います。)


10階 会議室コンセント配線図

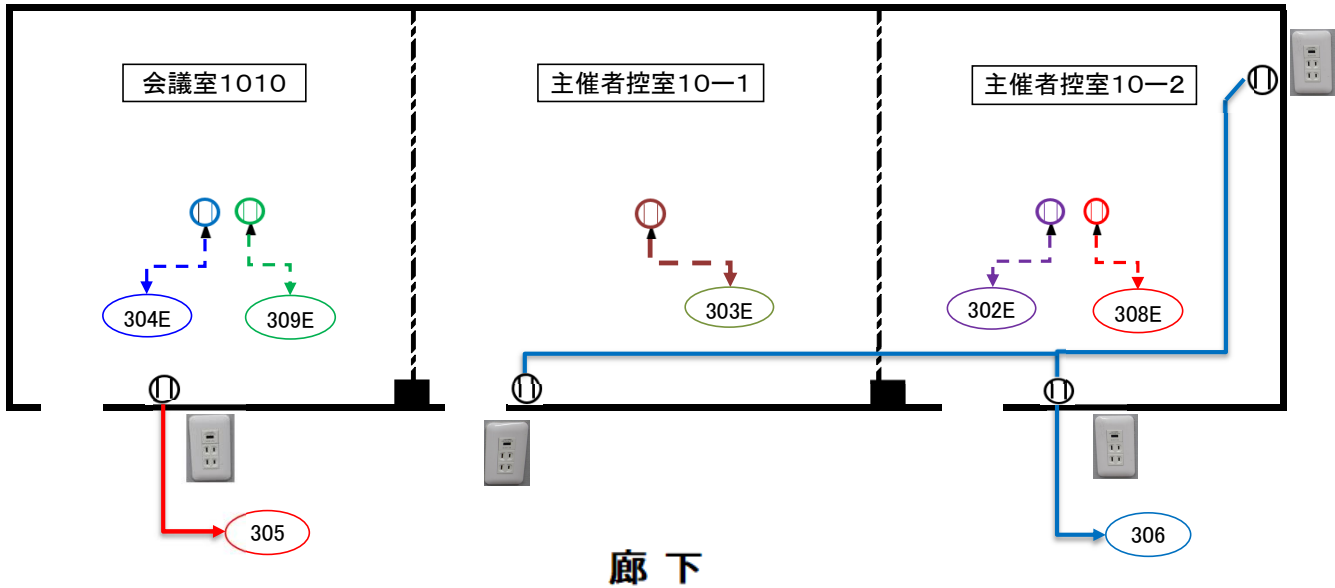


この会議室の床は、OAフロアです。

床下のコンセント^①をご利用される場合は、電気の専門知識を有する方による配線作業をお願いいたします。
この床下コンセントは、電気ケーブルの長さの範囲内で移動できますが、撤収時にはこの図面の位置付近に復旧願います。
また、タイルカーペット等も元どおりに復旧願います。(タイルカーペットの模様の向きにもご注意願います。)

10階 ホワイエ コンセント配線図

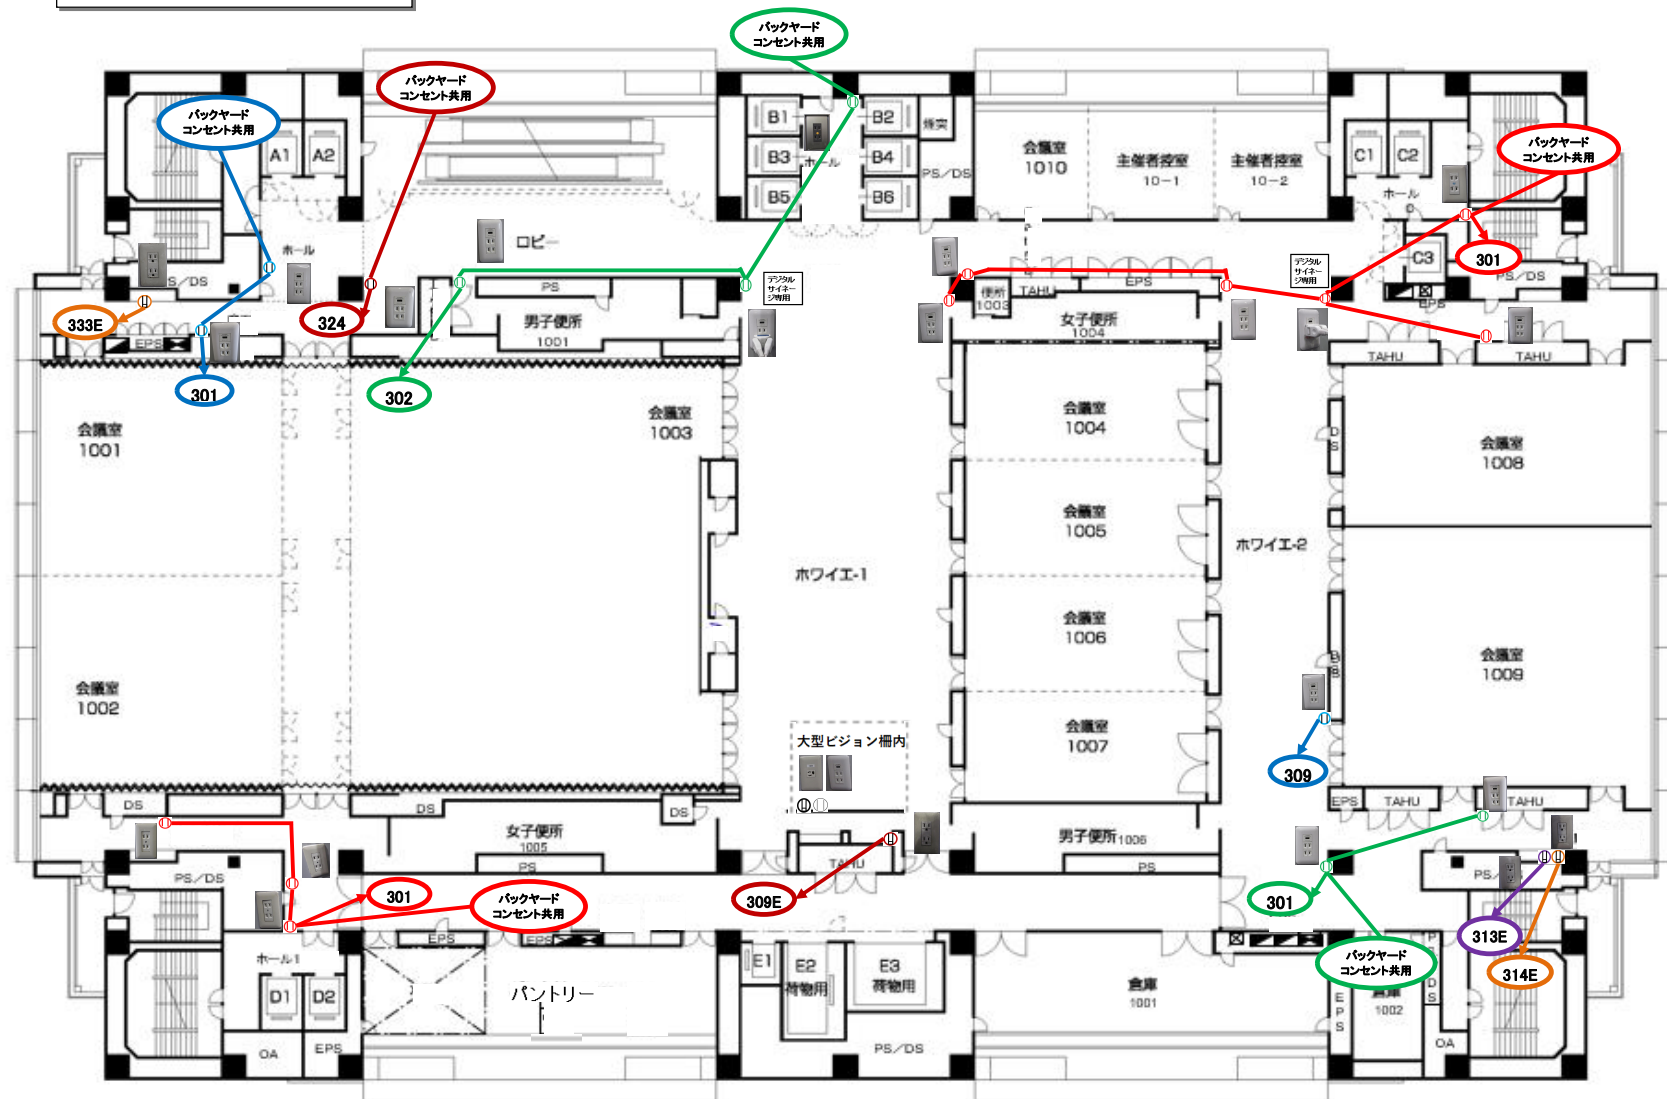

11階 会議室コンセント配線図

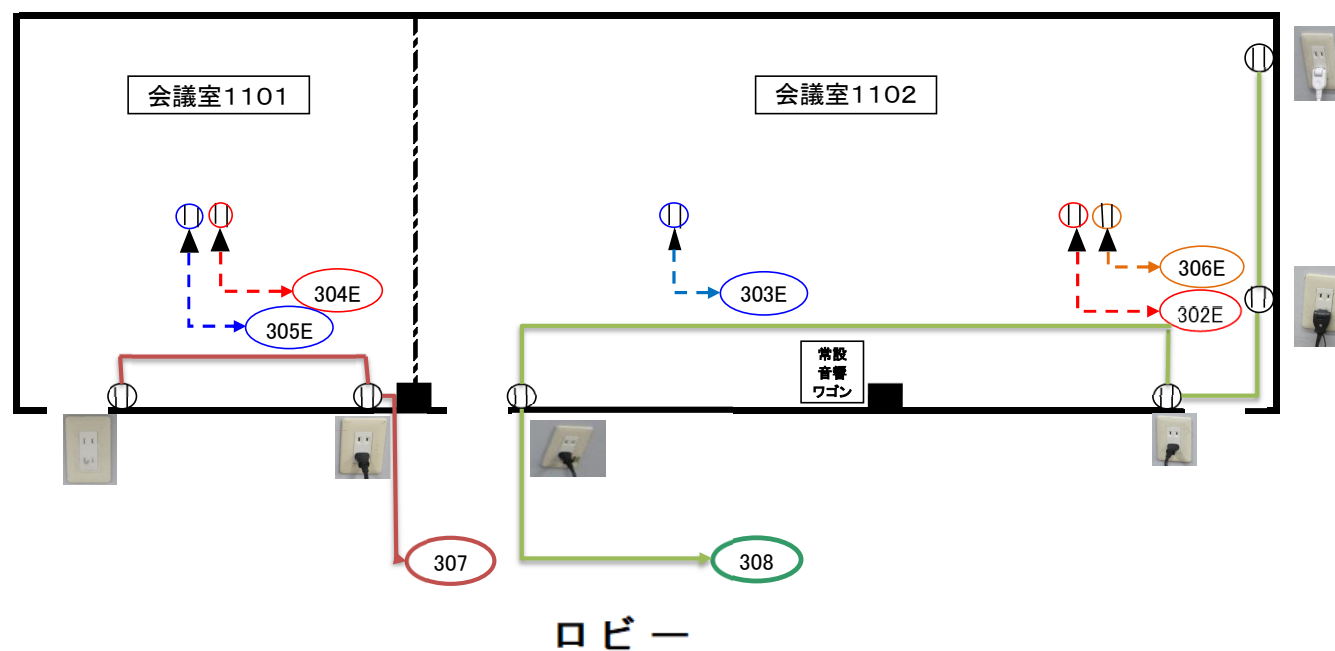

この会議室の床は、OAフロアです。

床下のコンセント ① をご利用される場合は、電気の専門知識を有する方による配線作業をお願いいたします。
この床下コンセントは、電気ケーブルの長さの範囲内で移動できますが、撤収時にはこの図面の位置付近に復旧願います。
また、タイルカーペット等も元どおりに復旧願います。(タイルカーペットの模様の向きにもご注意願います。)


12階 会議室コンセント配線図

この会議室の床は、OAフロアです。


床下のコンセント  をご利用される場合は、
電気の専門知識を有する方による配線作業をお願いいたします。

この床下コンセントは、電気ケーブルの長さの範囲内で移動できますが、
撤収時にはこの図面の位置付近に復旧願います。

また、タイルカーペット等も元どおりに復旧願います。
(タイルカーペットの模様の向きにもご注意願います。)

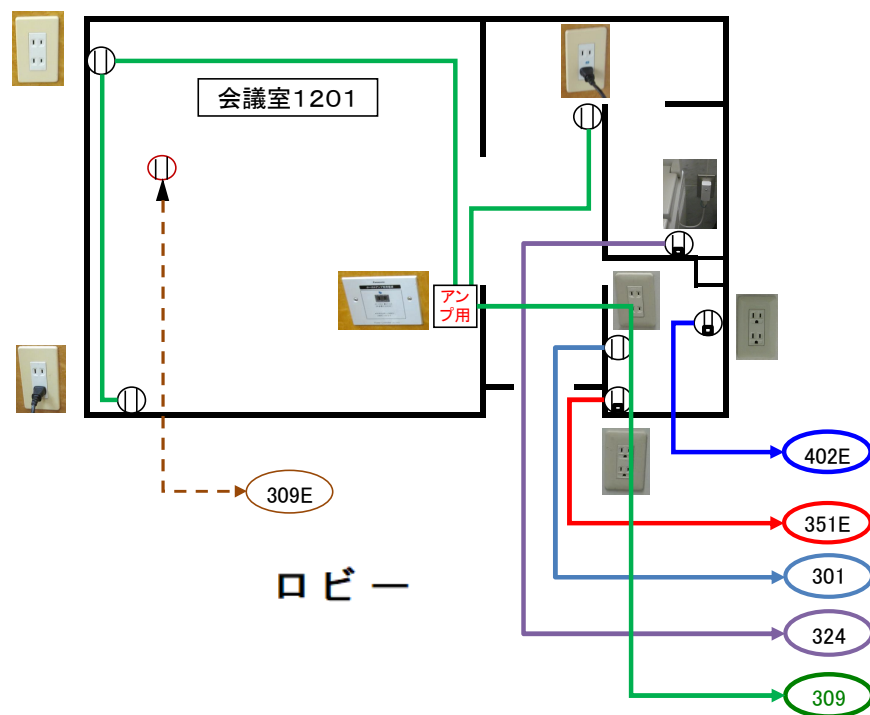


12階 会議室コンセント配線図

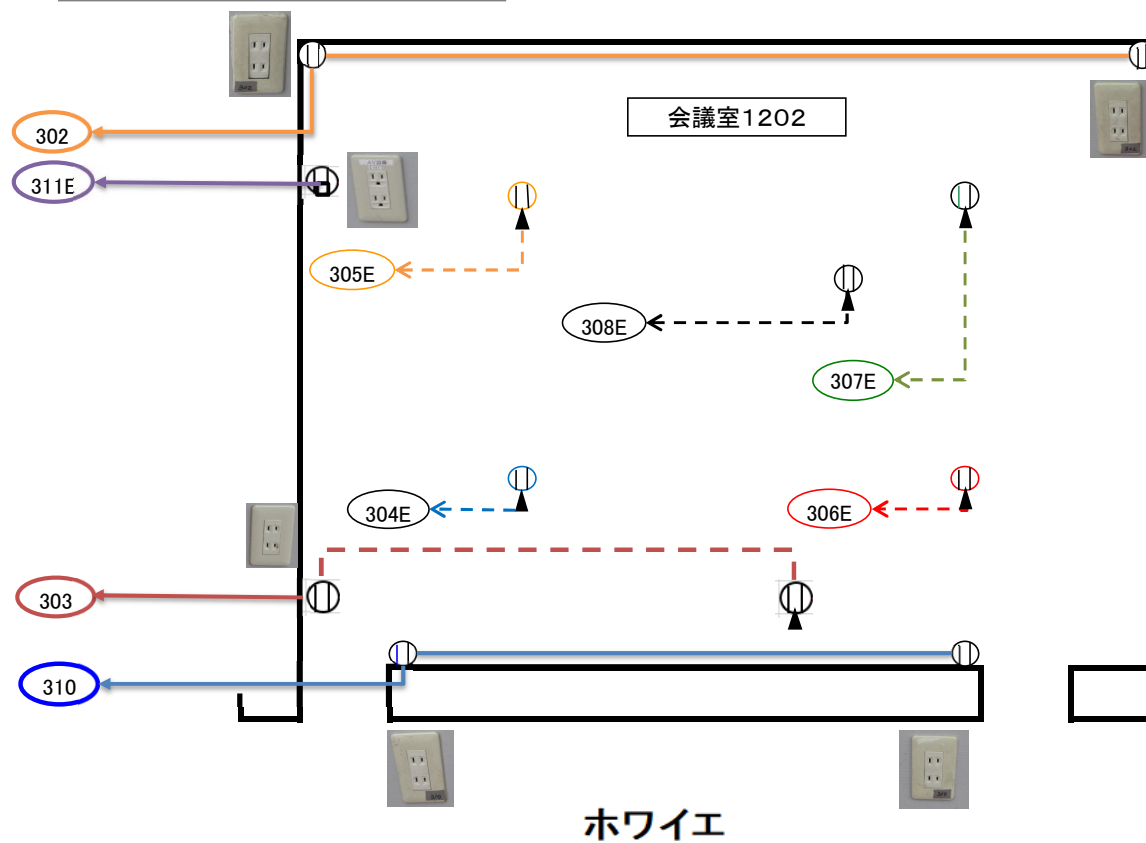

この会議室の床は、OAフロアです。

床下のコンセント  をご利用される場合は、電気の専門知識を有する方による配線作業をお願いいたします。
この床下コンセントは、電気ケーブルの長さの範囲内で移動できますが、撤収時にはこの図面の位置付近に復旧願います。
また、タイルカーペット等も元どおりに復旧願います。(タイルカーペットの模様の向きにもご注意願います。)


12階 会議室コンセント配線図

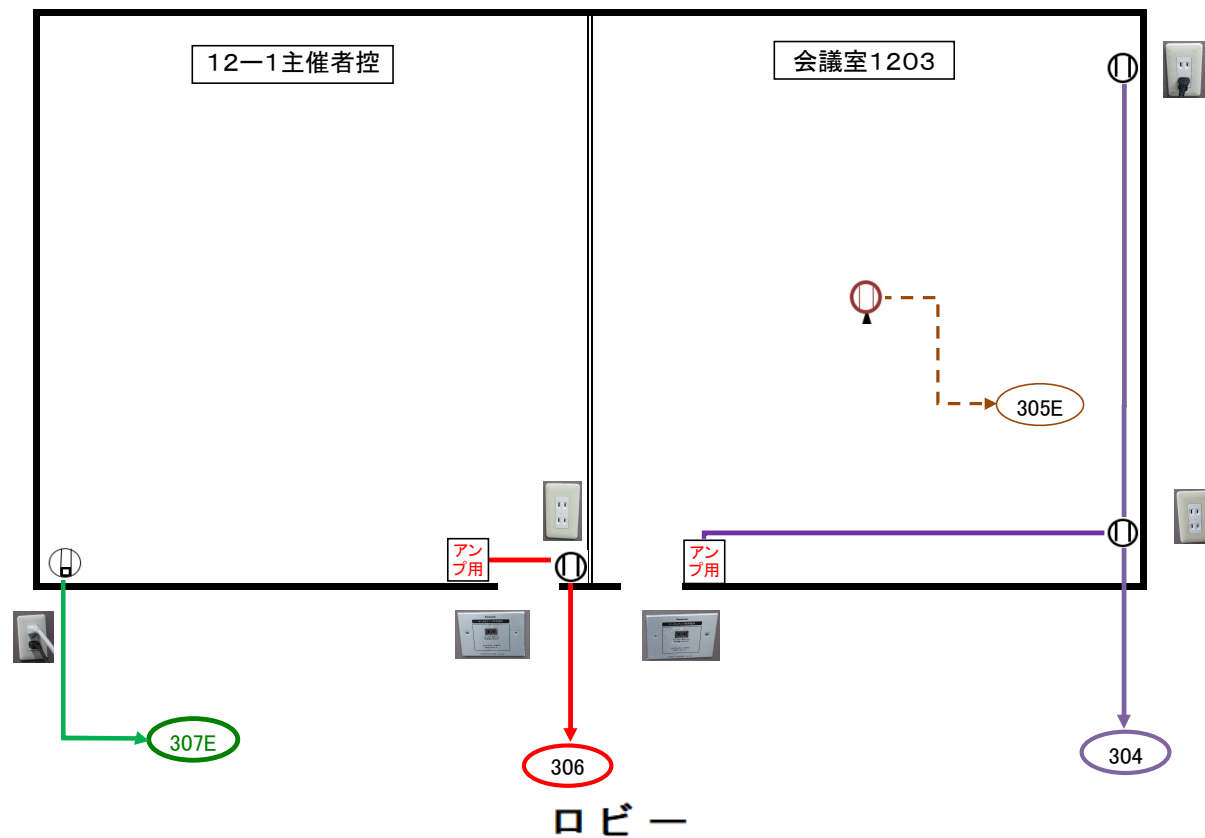

この会議室の床は、OAフロアです。

床下のコンセント  をご利用される場合は、電気の専門知識を有する方による配線作業をお願いいたします。
この床下コンセントは、電気ケーブルの長さの範囲内で移動できますが、撤収時にはこの図面の位置付近に復旧願います。
また、タイルカーペット等も元どおりに復旧願います。(タイルカーペットの模様の向きにもご注意願います。)

12階 特別会議場 コンセント配線

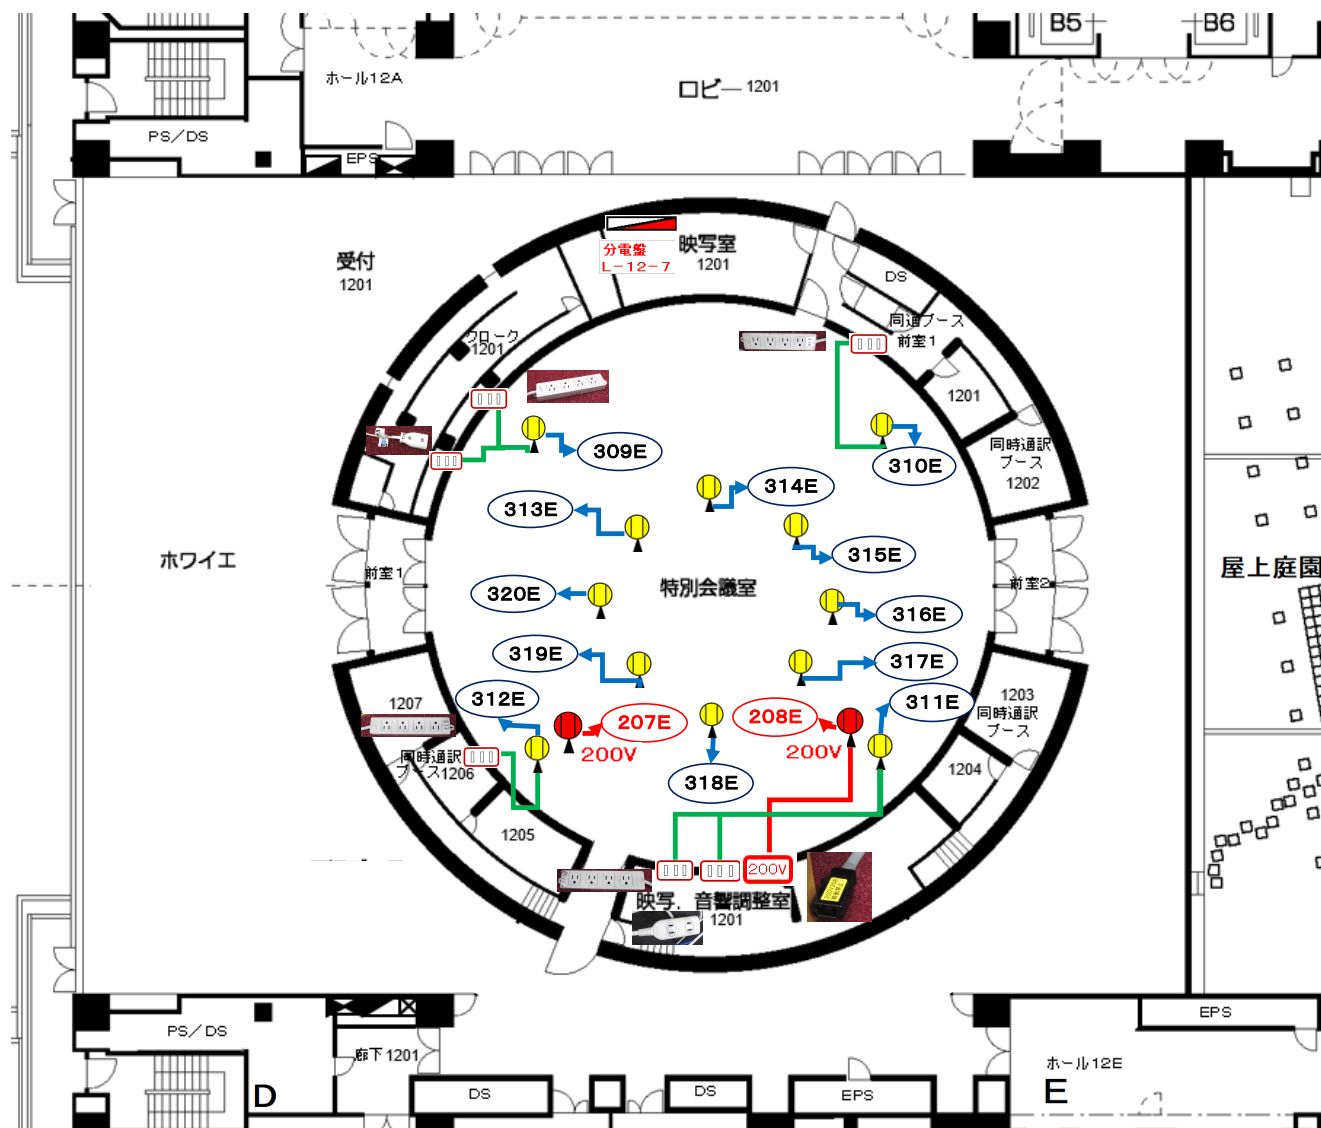

この会議室の床は、OAフロアです。

床下のコンセント  をご利用される場合は、
電気の専門知識を有する方による配線作業
をお願いいたします。


この床下コンセントは、
電気ケーブルの長さの範囲内で移動できますが、
撤収時にはこの図面の位置付近に復旧願います。

また、タイルカーペット等も元どおりに復旧願います。
(タイルカーペットの模様の向きにもご注意願います。)

凡例(1)

	壁コンセント	【例】これが基本形 	【例】USB電源付 
	壁コンセント(アース付き)	【例】アース付きコンセント 	【例】アース付き抜け止めコンセント 
	OAフロア床下コンセント(アース付き)	【例】これが基本形 	【例】 
	OAフロア床上コンセント(アース付き) インナーコンセント	【例】 	
	OAフロア床上 映像機器用コンセント (アース付き) RGB・HDMI 端子付き	【例】 	  
302	コンセントの回路番号 基本: AC100V・ブレーカー2P20A コンセント回路番号ごとの合計が 1500W未満 でご利用ください。	【例】コンセント用配線の回路番号 	
307E	コンセントの回路番号(アース線付きの回路) 基本: AC100V・ブレーカー2P20A コンセント回路番号ごとの合計は 1500W未満 でご利用ください。	【例】アース端子付コンセント用 配線の回路番号 	【例】アース端子付コンセント用 配線の回路番号 
アン プ用	ローカルアンプ専用コンセント 非常放送時には電源がOFFになります。 この専用コンセントを使用中は、この回路番号 のコンセントは利用しないでください。	【例】これが基本形 	
バックヤード コンセント共用	基本的にはバックヤード用のコンセント回路です。 図示していない裏導線の廊下やEPS内等のコンセントと同じ回路になっています。 通信機器やメンテナンス機器等で使用しています。 コンセント回路番号ごとの 合計は1000W未満 を目安としてご利用ください。		

凡例(2)

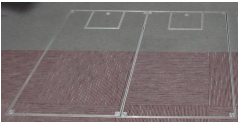	テーブルタップ・延長コード各種  
	200V C型コンセント 
	イベントホール 電源ピット 基本:AC1Φ3W100/200V・ブレーカー3P100A AC3Φ3W200V・ブレーカー3P100A   
	イベントホール ガス・水道・排水ピット 