



























会議室コンセント回路図















大阪国際会議場

2026年6月 改訂

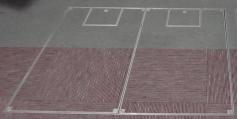
凡例(1)

	壁コンセント	【例】これが基本形 	【例】USB電源付 
	壁コンセント(アース付き)	【例】アース付きコンセント 	【例】アース付き抜け止めコンセント 
	OAフロア床下コンセント(アース付き)	【例】これが基本形 	【例】 
	OAフロア床上コンセント(アース付き) インナーコンセント	【例】  	
	OAフロア床上映像機器用コンセント(アース付き) RGB・HDMI 端子付き	【例】 	【例】   
	コンセントの回路番号 基本: AC100V・ブレーカー2P20A コンセント回路番号ごとの合計が 1500W未満 でご利用ください。	【例】コンセント用配線の回路番号  	
	コンセントの回路番号(アース線付きの回路) 基本: AC100V・ブレーカー2P20A コンセント回路番号ごとの合計は 1500W未満 でご利用ください。	【例】アース端子付コンセント用配線の回路番号 	【例】アース端子付コンセント用配線の回路番号 
	ローカルアンプ専用コンセント 非常放送時には電源がOFFになります。 この専用コンセントを使用中は、この回路番号のコンセントは利用しないでください。	【例】これが基本形 	
	基本的にはバックヤード用のコンセント回路です。 図示していない裏導線の廊下やEPS内等のコンセントと同じ回路になっています。 通信機器やメンテナンス機器等で使用しています。 コンセント回路番号ごとの 合計は1000W未満 を目安としてご利用ください。		


凡例(2)

	<p>テーブルタップ・延長コード各種</p>  
	<p>200V C型コンセント</p> 
	<p>イベントホール 電源ピット 基本:AC1Φ3W100/200V・ブレーカー3P100A AC3Φ3W200V・ブレーカー3P100A</p>   
	<p>イベントホール ガス・水道・排水ピット</p>   
	


3階 イベントホール コンセント配線

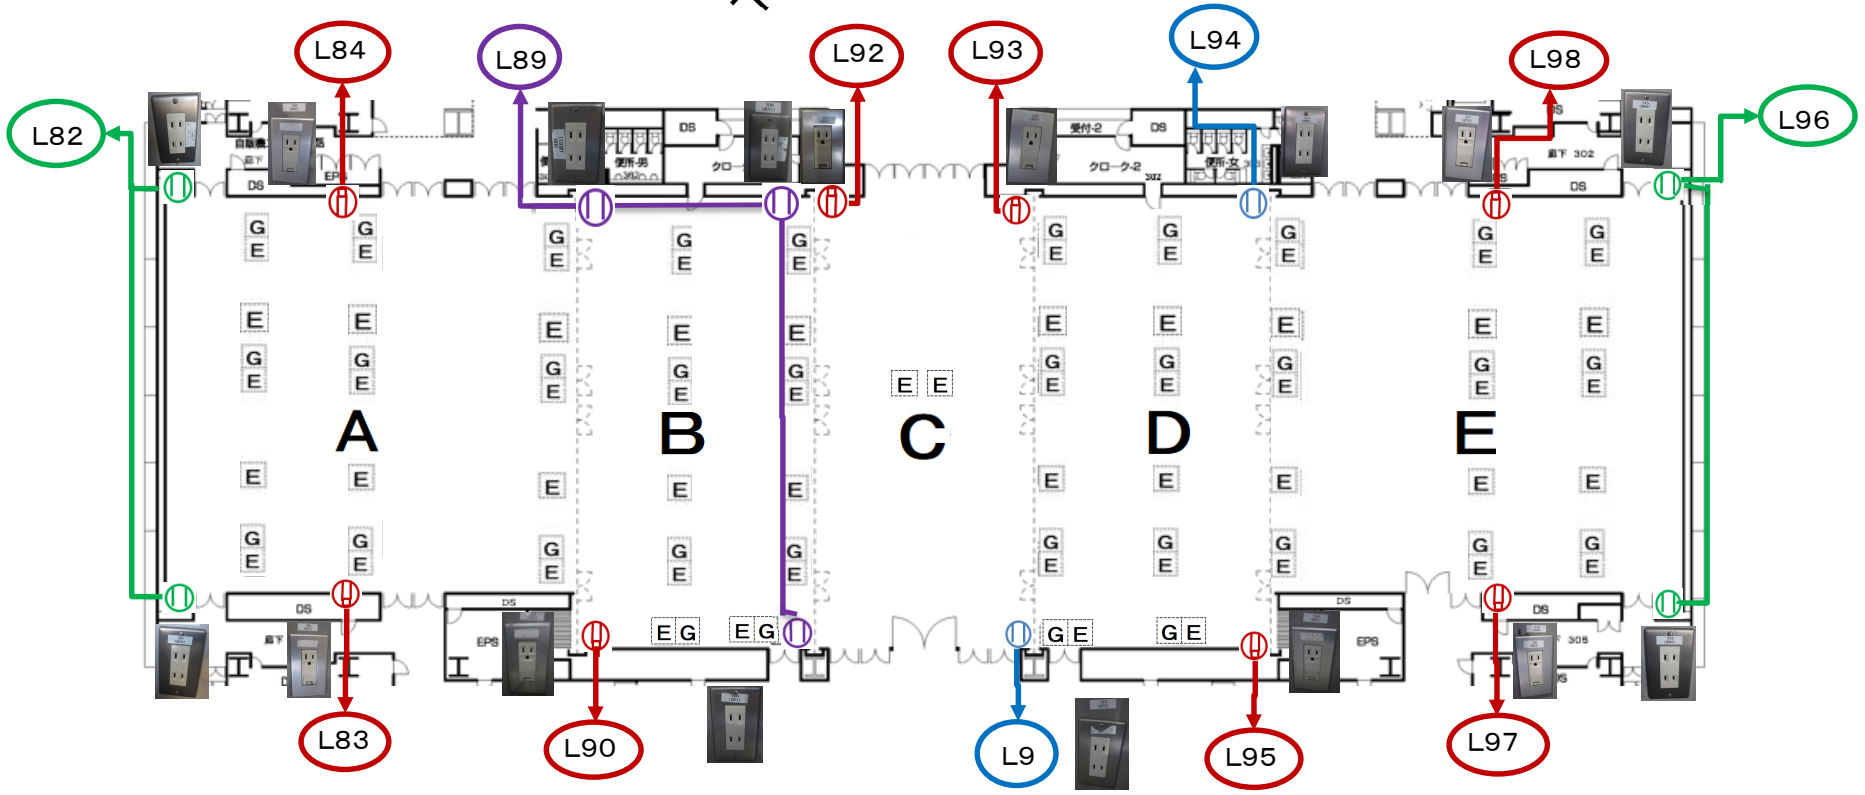


床ピット内の電源 **E** をご利用される場合は、電気工事士による電源工事が必要となります。

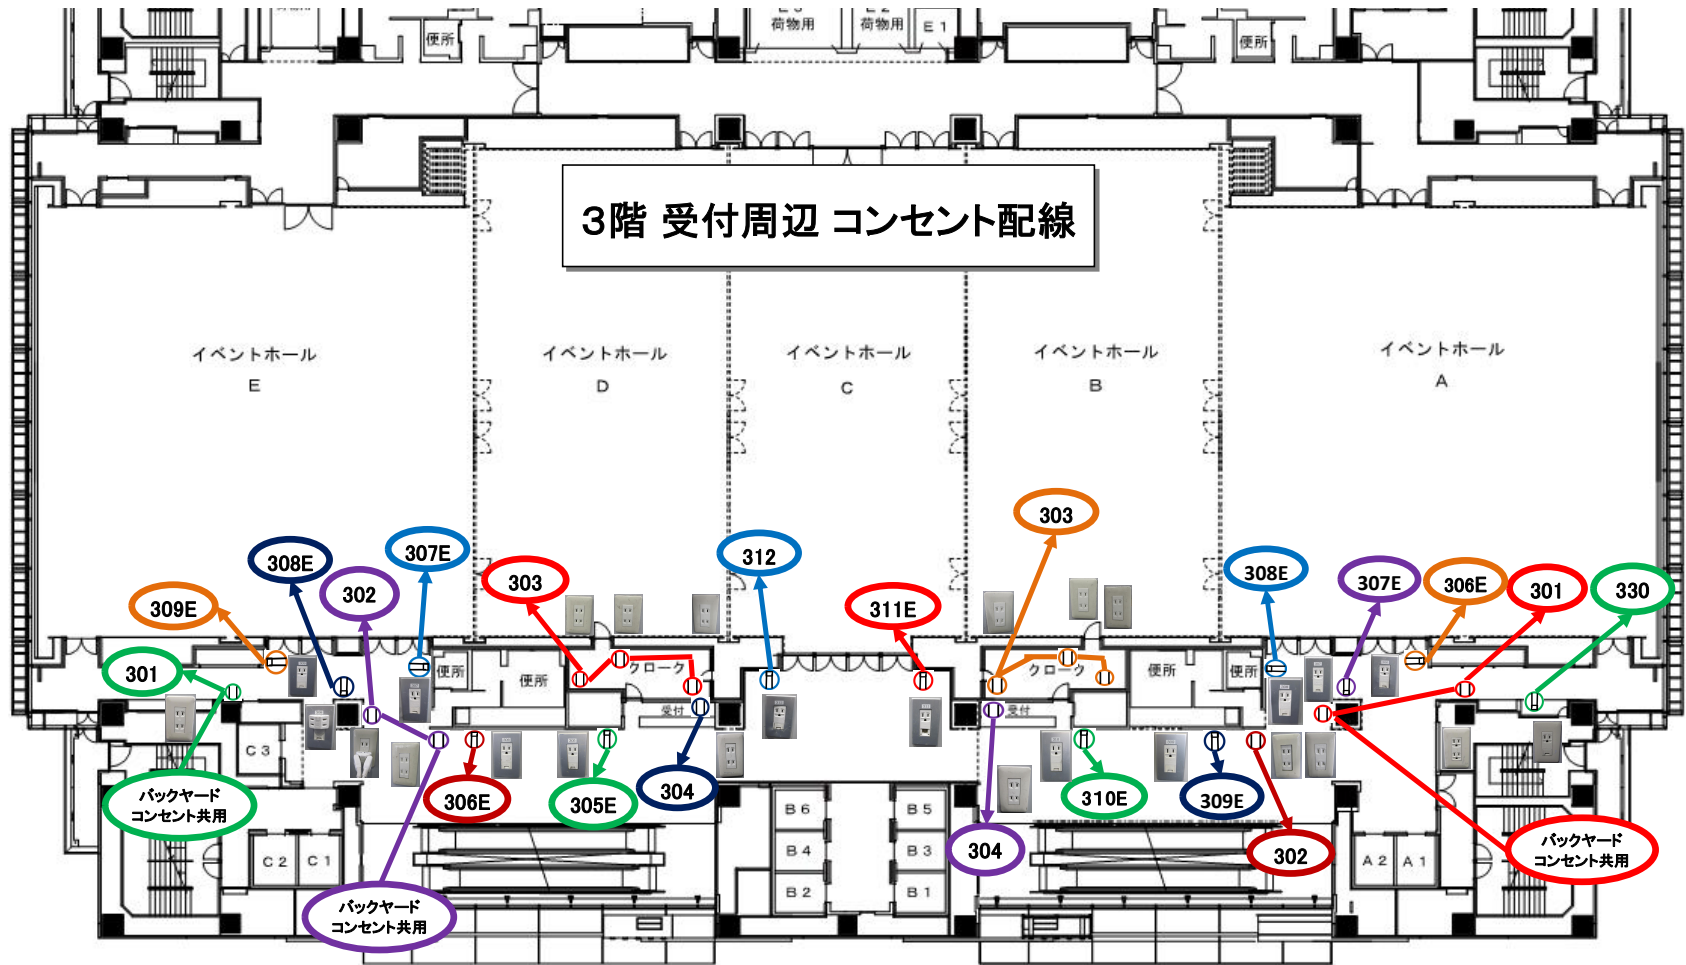


4階 主催者控室コンセント配線図

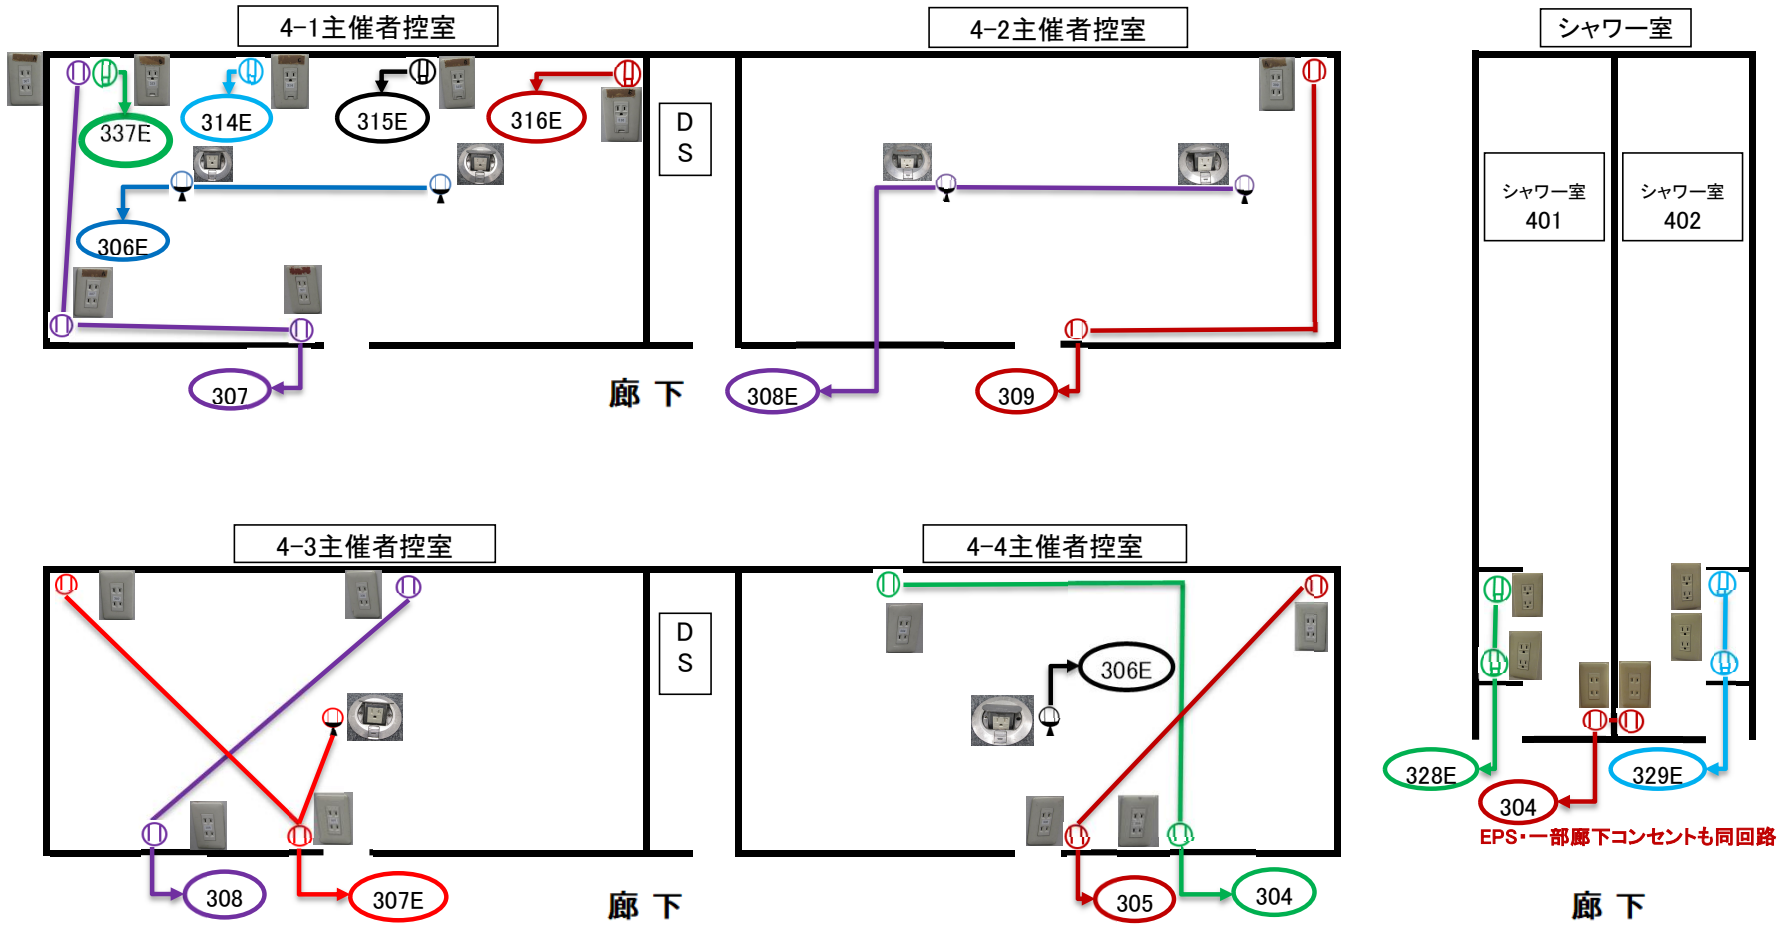


5階 ホワイエ コンセント配線図

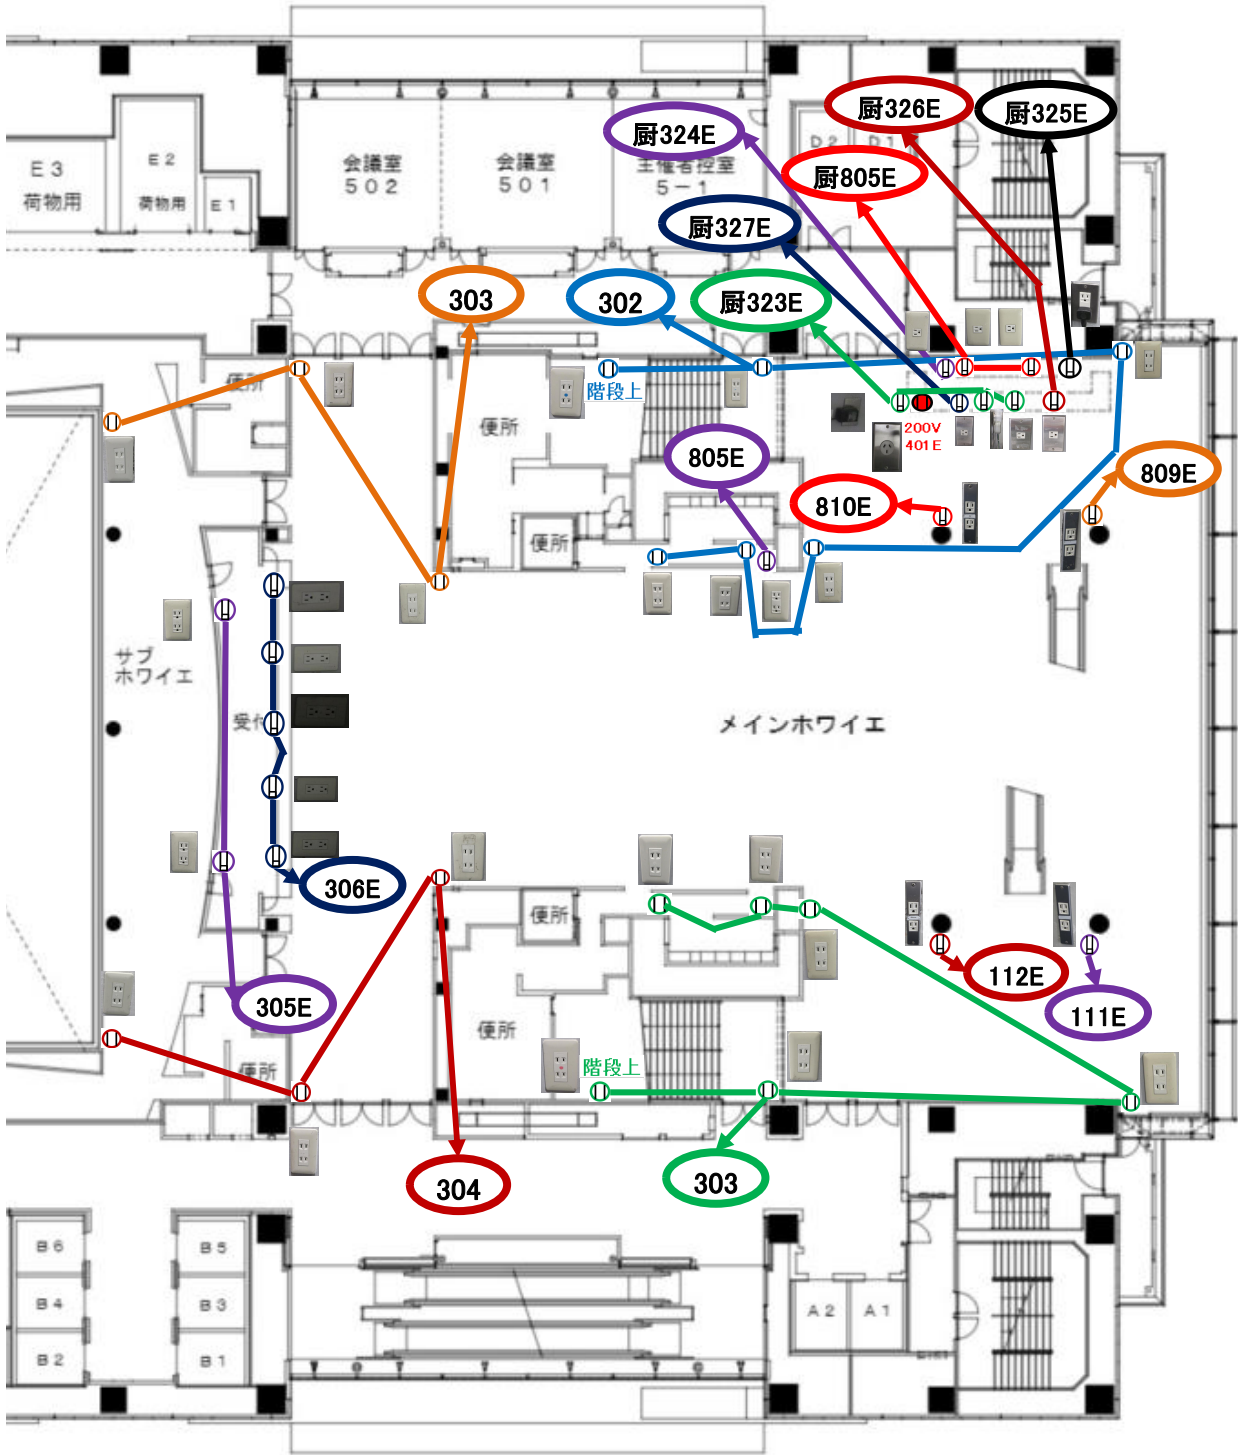


5階 会議室コンセント配線図

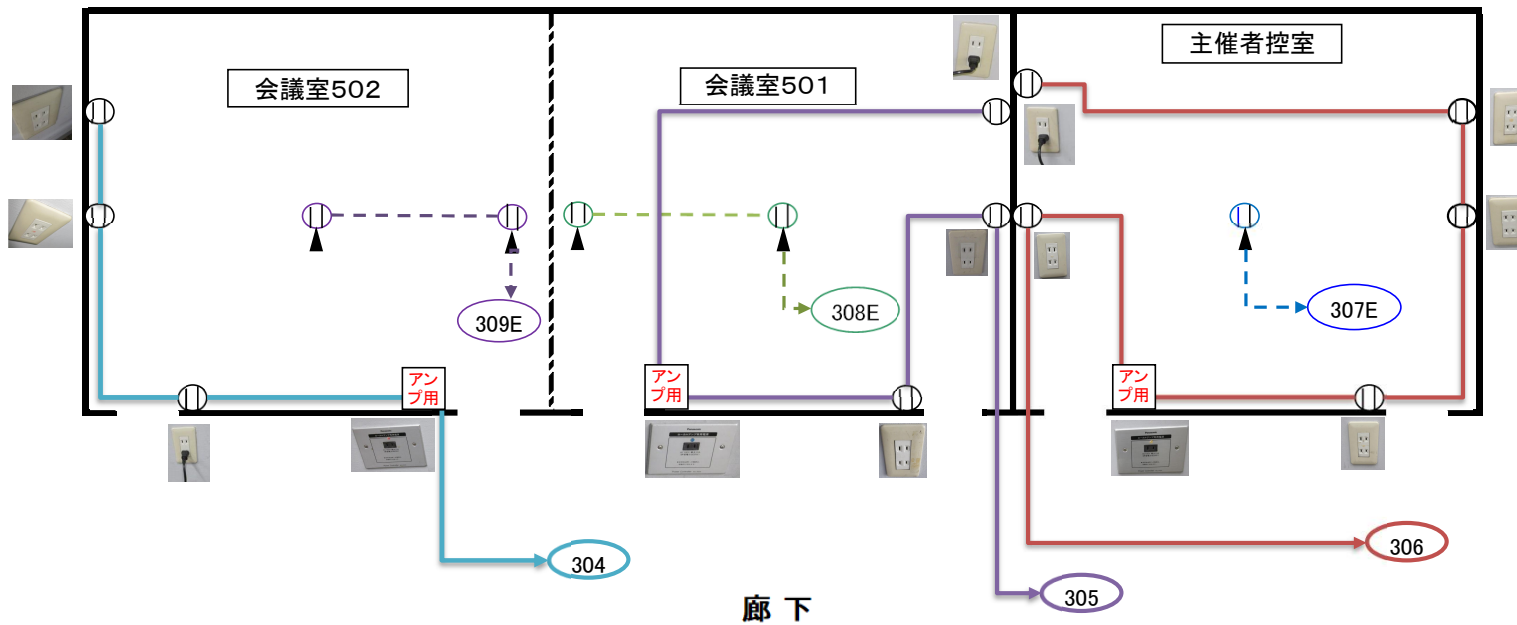

この会議室の床は、OAフロアです。


床下のコンセント  をご利用される場合は、電気の専門知識を有する方による配線作業をお願いいたします。
この床下コンセントは、電気ケーブルの長さの範囲内で移動できますが、撤収時にはこの図面の位置付近に復旧願います。
また、タイルカーペット等も元どおりに復旧願います。(タイルカーペットの模様の向きにもご注意願います。)

6階 楽屋607~608室コンセント配線図

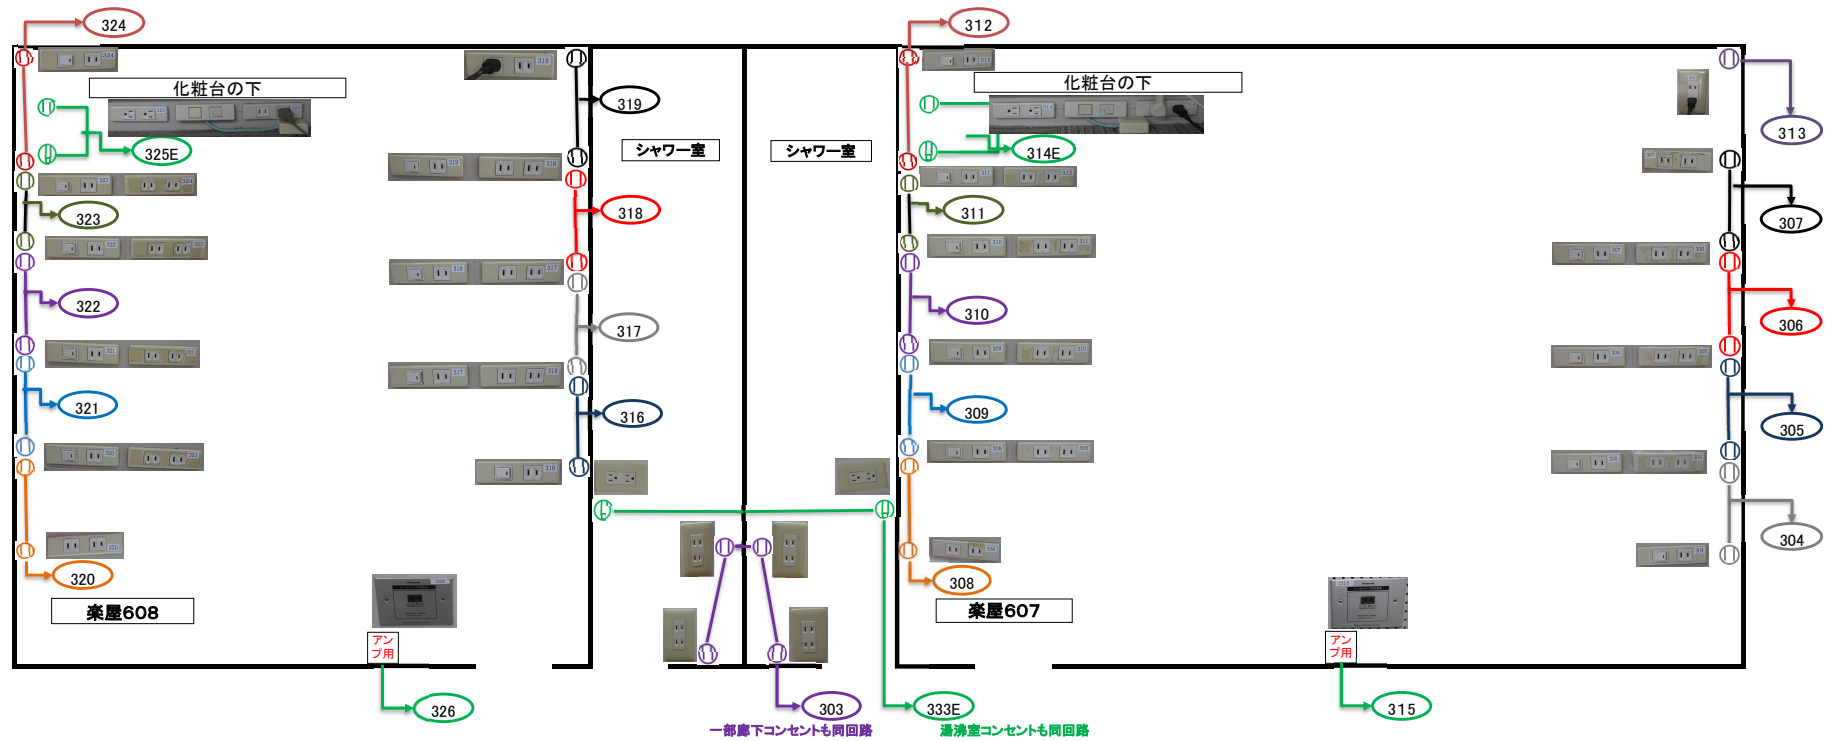


廊下


7階 会議室コンセント配線図

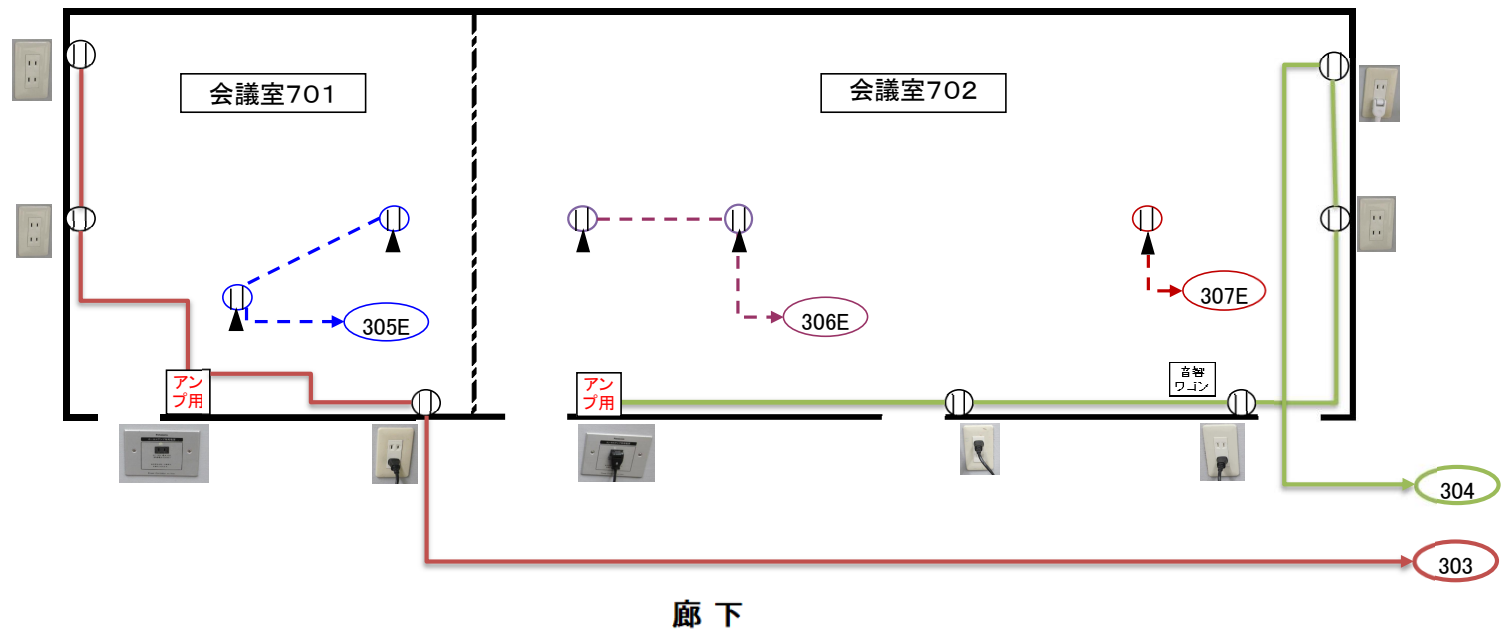


この会議室の床は、OAフロアです。

床下のコンセント  をご利用される場合は、電気の専門知識を有する方による配線作業をお願いいたします。
この床下コンセントは、電気ケーブルの長さの範囲内で移動できますが、撤収時にはこの図面の位置付近に復旧願います。
また、タイルカーペット等も元どおりに復旧願います。(タイルカーペットの模様の向きにもご注意願います。)

8階 会議室コンセント配線図

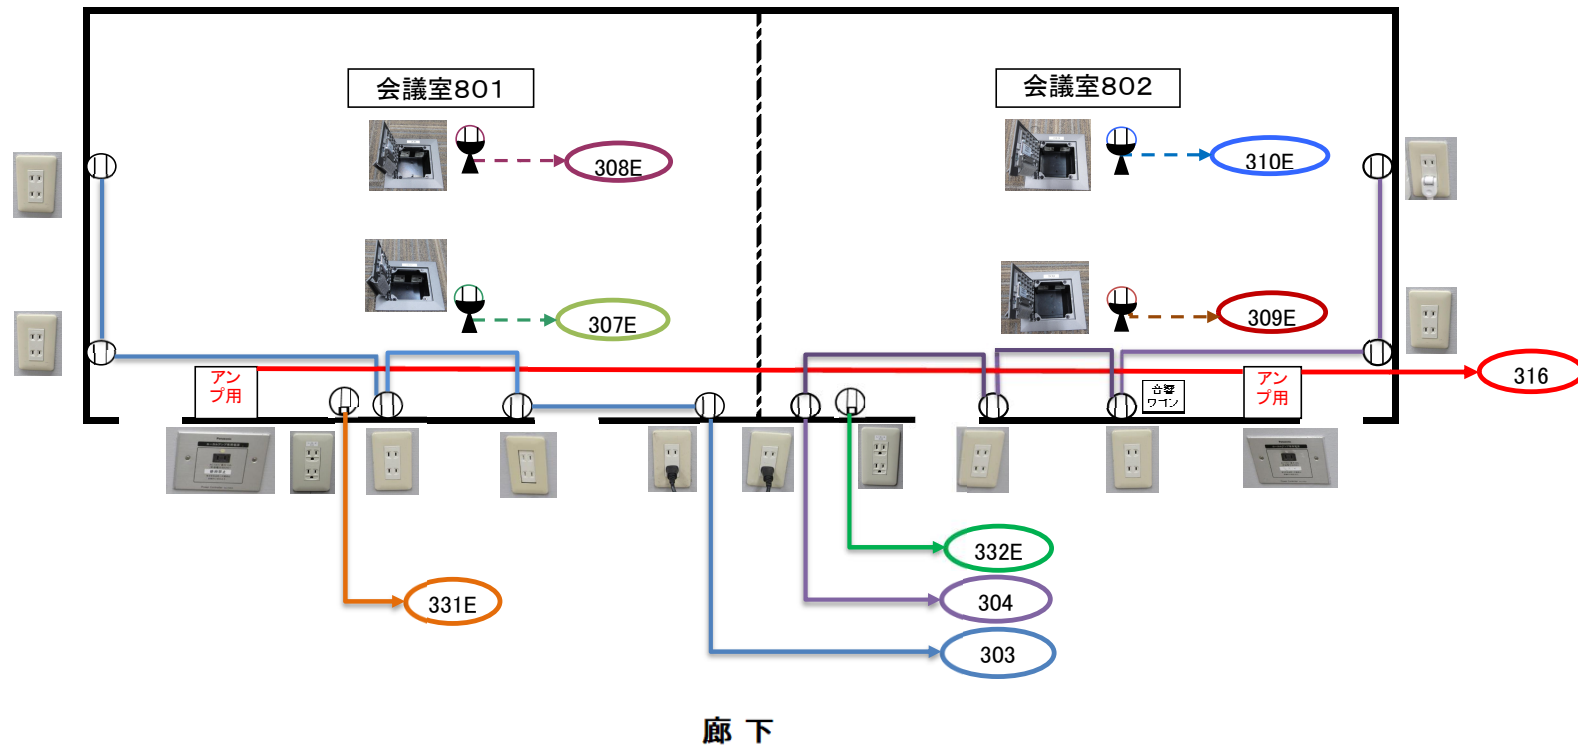


8階 会議室コンセント配線図

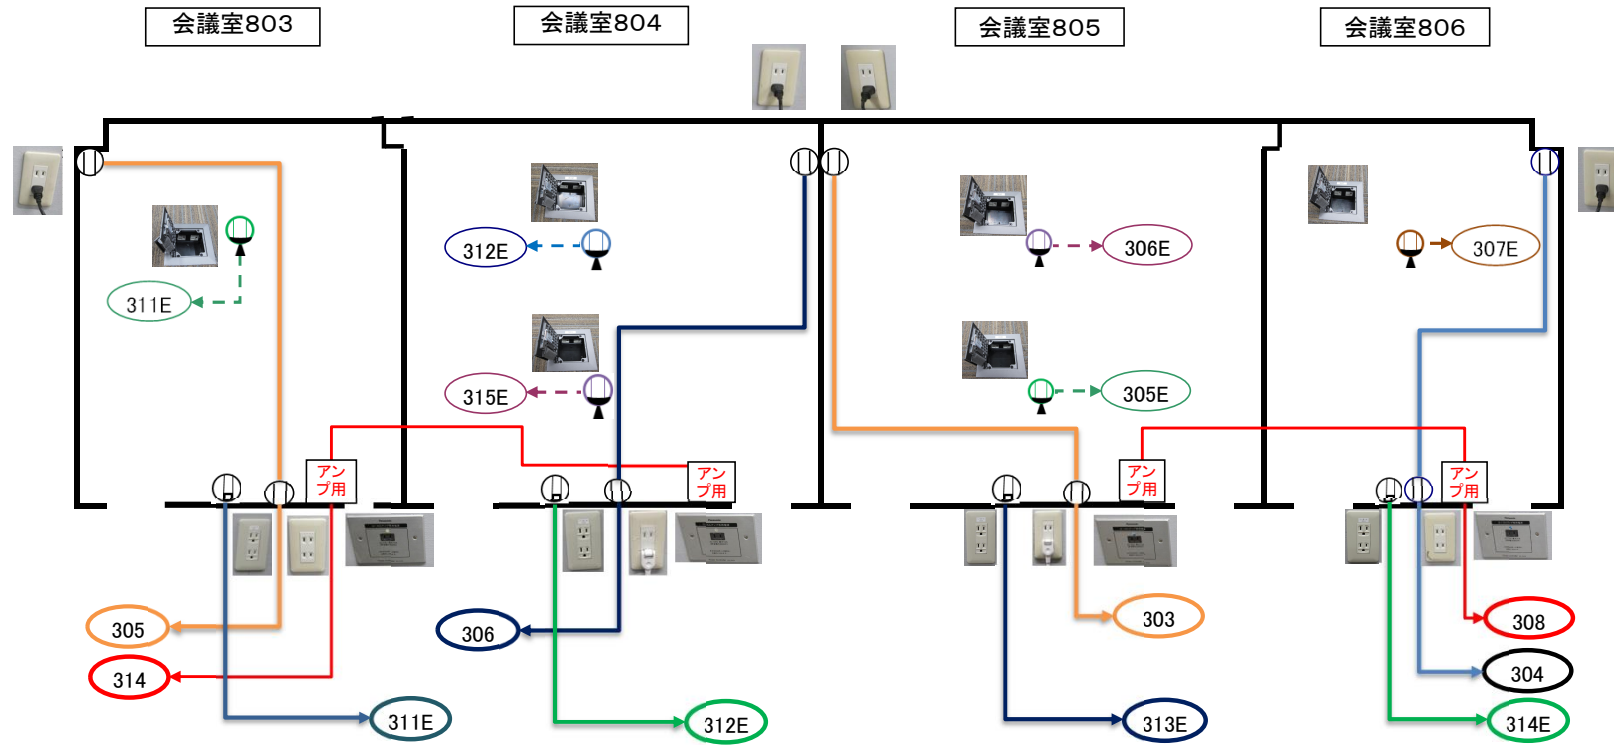


廊下


10階 会議室コンセント配線図

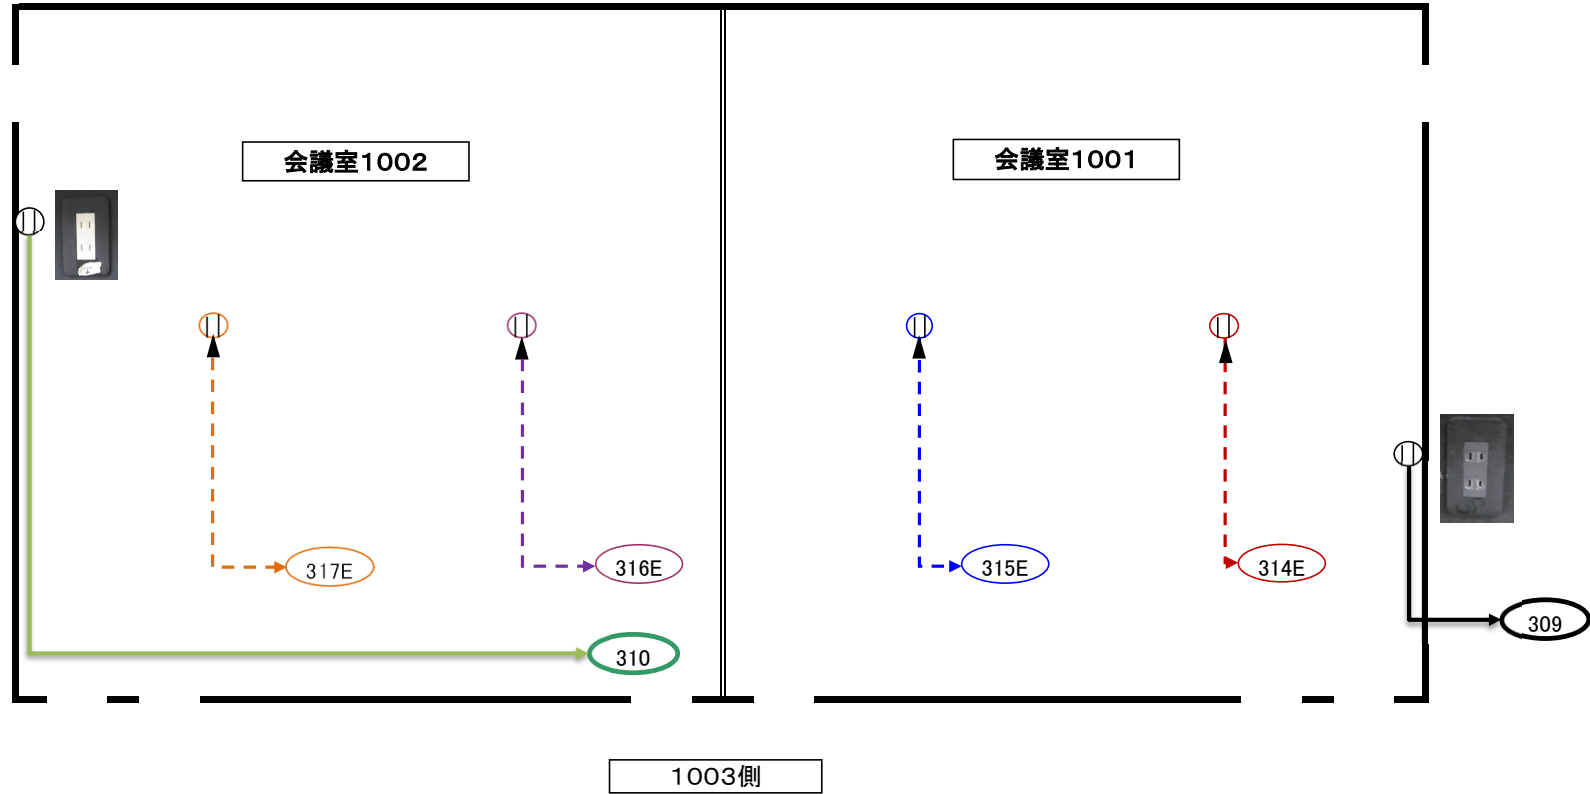


この会議室の床は、OAフロアです。

床下のコンセント  をご利用される場合は、電気の専門知識を有する方による配線作業をお願いいたします。
この床下コンセントは、電気ケーブルの長さの範囲内で移動できますが、撤収時にはこの図面の位置付近に復旧願います。
また、タイルカーペット等も元どおりに復旧願います。(タイルカーペットの模様の向きにもご注意願います。)

10階 会議室コンセント配線図

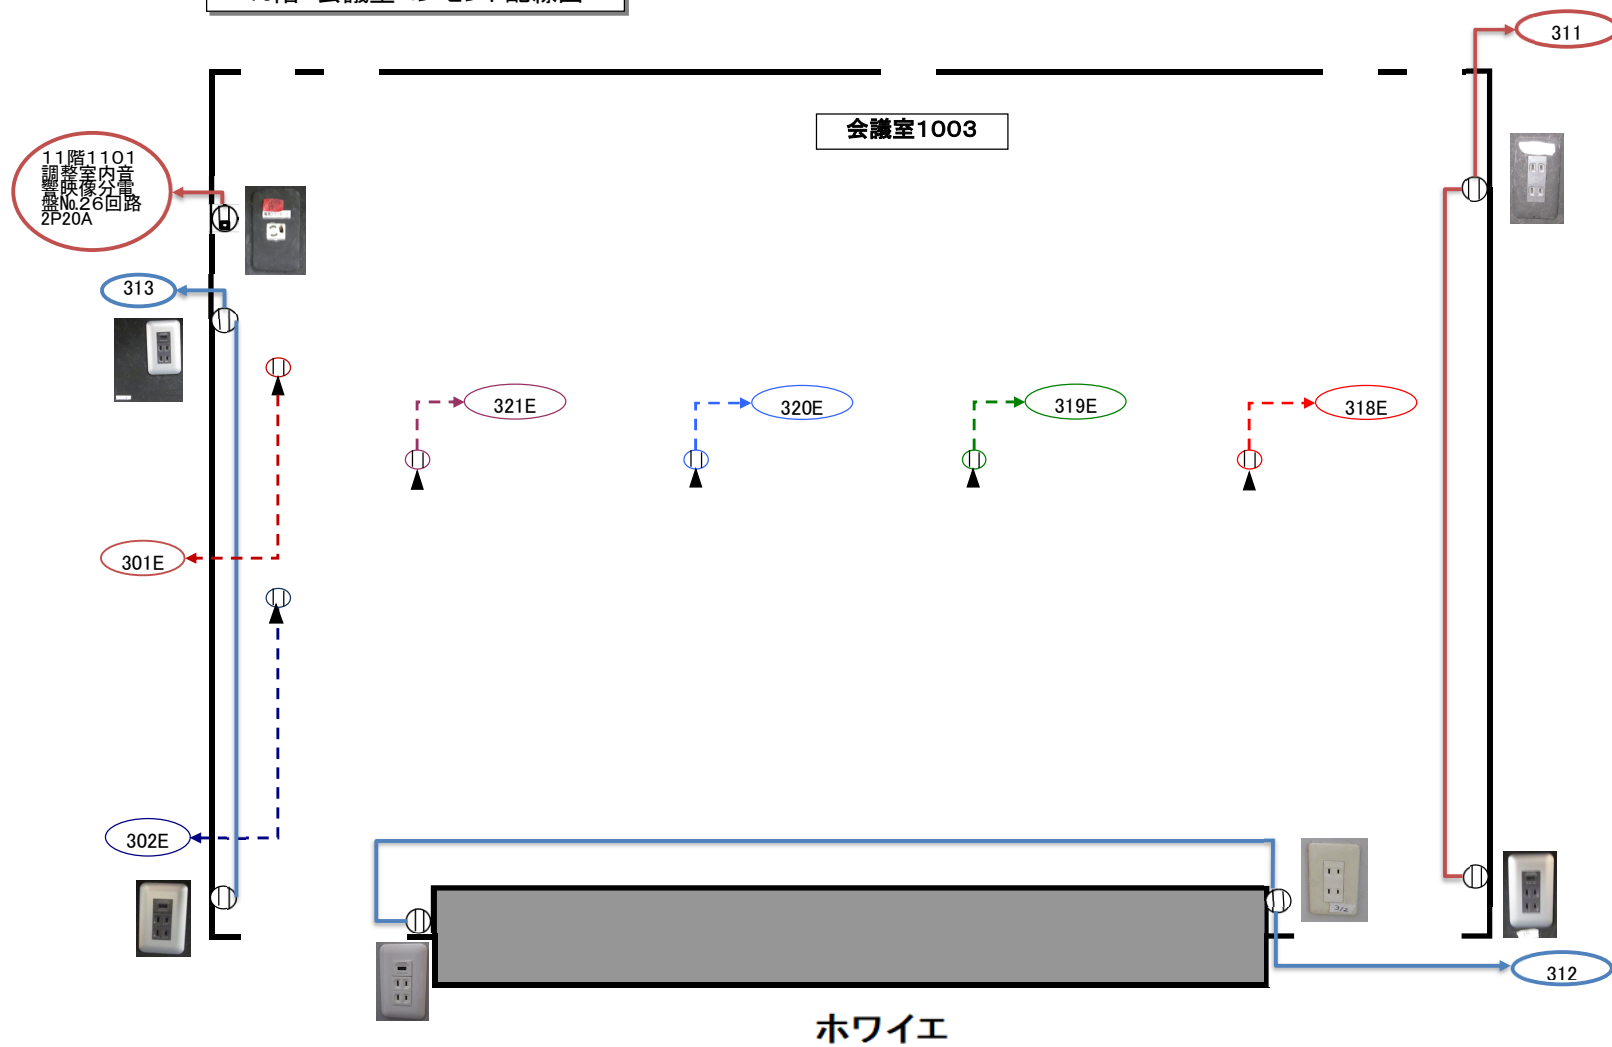


この会議室の床は、OAフロアです。

床下のコンセント  をご利用される場合は、電気の専門知識を有する方による配線作業をお願いいたします。この床下コンセントは、電気ケーブルの長さの範囲内で移動できますが、撤収時にはこの図面の位置付近に復旧願います。また、タイルカーペット等も元どおりに復旧願います。(タイルカーペットの模様の向きにもご注意願います。)

10階 会議室コンセント配線図

ホワイエ 2

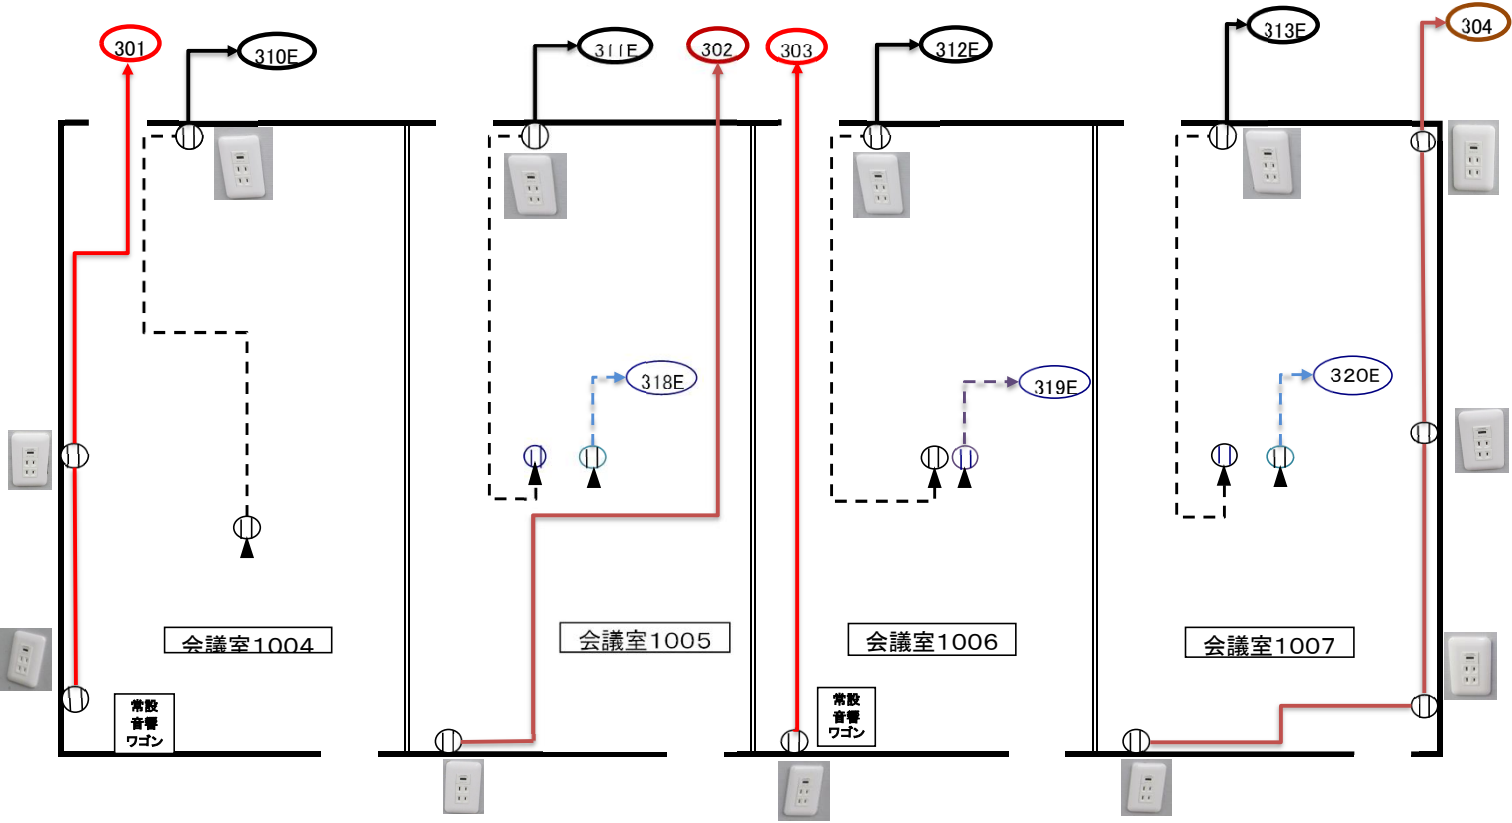


ホワイエ 1


この会議室の床は、OAフロアです。

床下のコンセント ① をご利用される場合は、電気の専門知識を有する方による配線作業をお願いいたします。
 この床下コンセントは、電気ケーブルの長さの範囲内で移動できますが、撤収時にはこの図面の位置付近に復旧願います。
 また、タイルカーペット等も元どおりに復旧願います。(タイルカーペットの模様の向きにもご注意願います。)


10階 会議室コンセント配線図

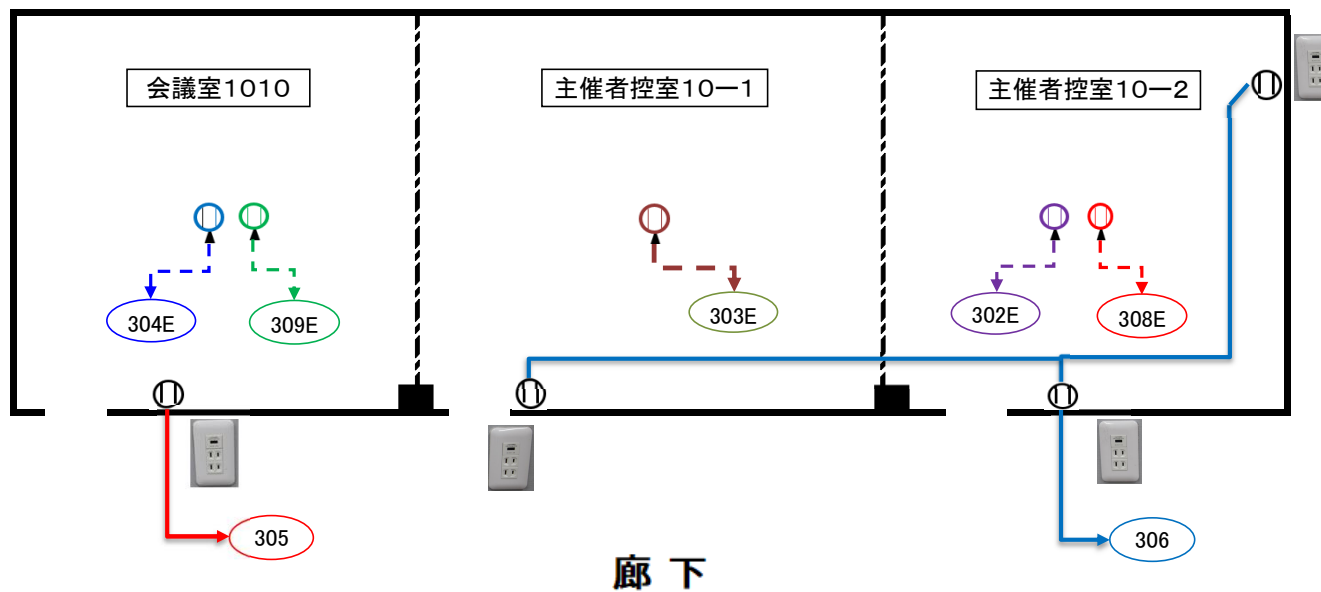


この会議室の床は、OAフロアです。

床下のコンセント  をご利用される場合は、電気の専門知識を有する方による配線作業をお願いいたします。
この床下コンセントは、電気ケーブルの長さの範囲内で移動できますが、撤収時にはこの図面の位置付近に復旧願います。
また、タイルカーペット等も元どおりに復旧願います。(タイルカーペットの模様の方角にもご注意願います。)


10階 ホワイエ コンセント配線図

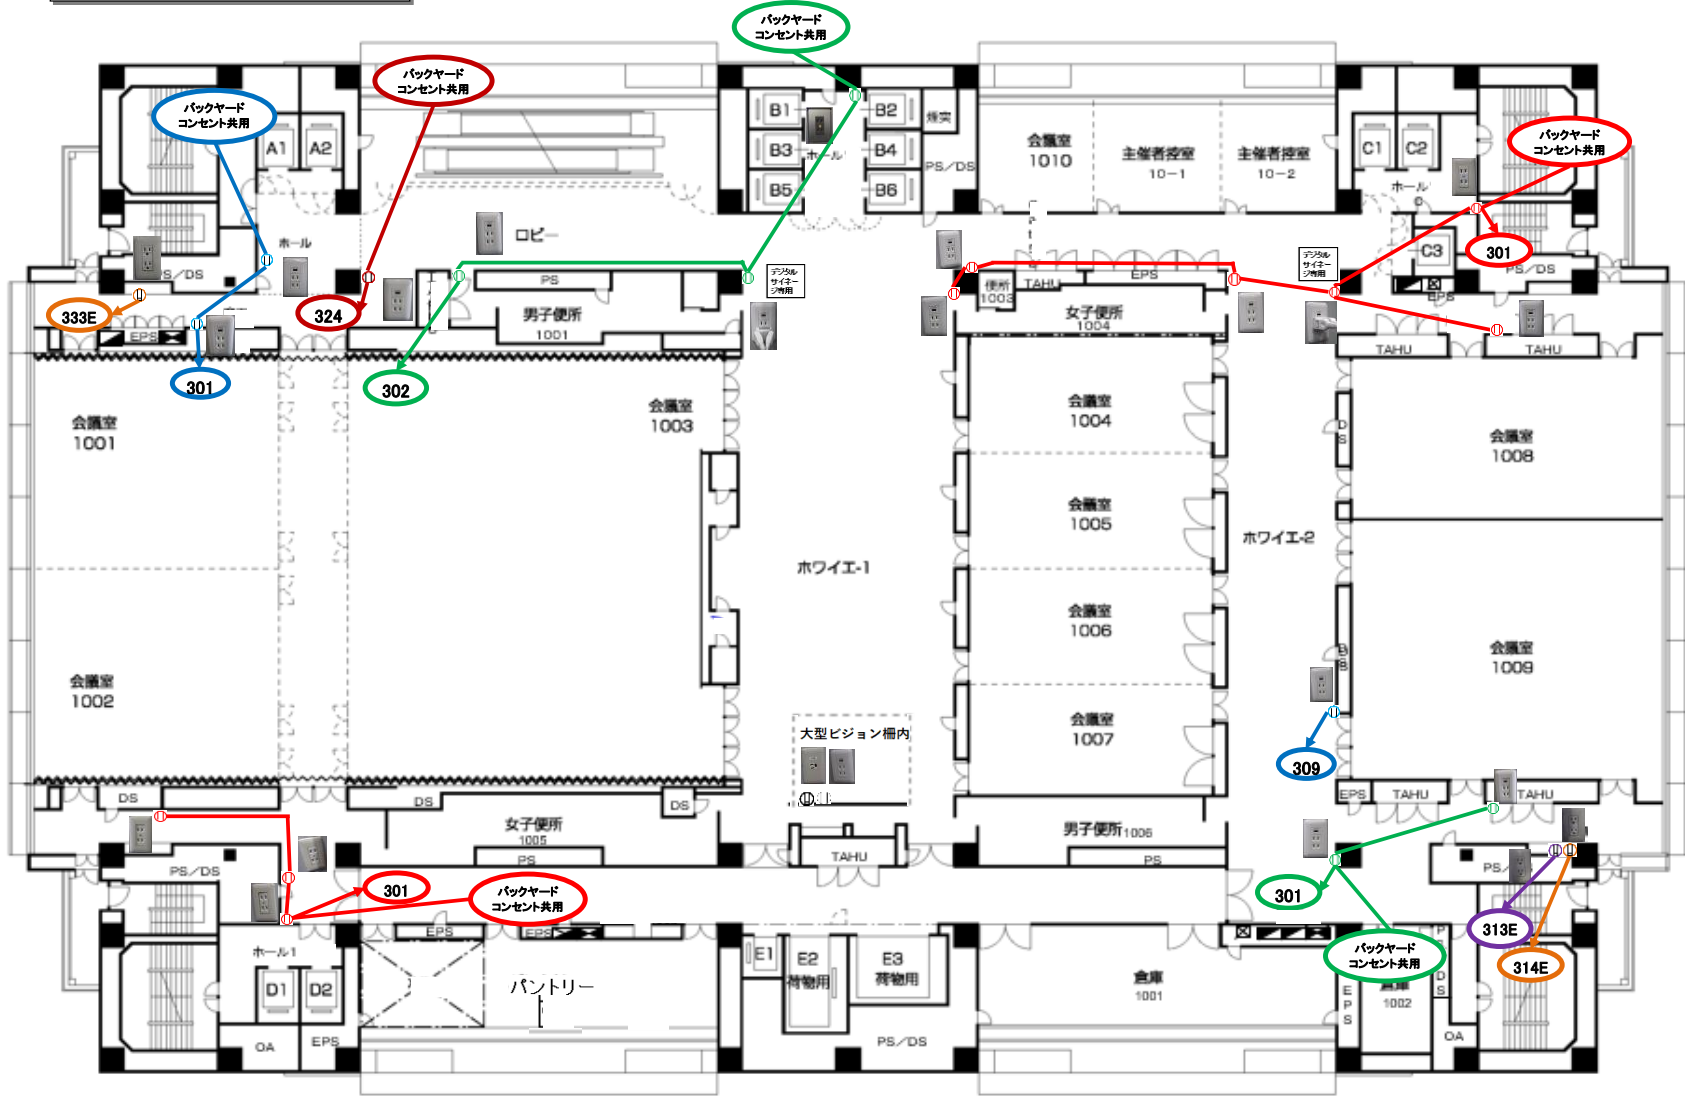

11階 会議室コンセント配線図

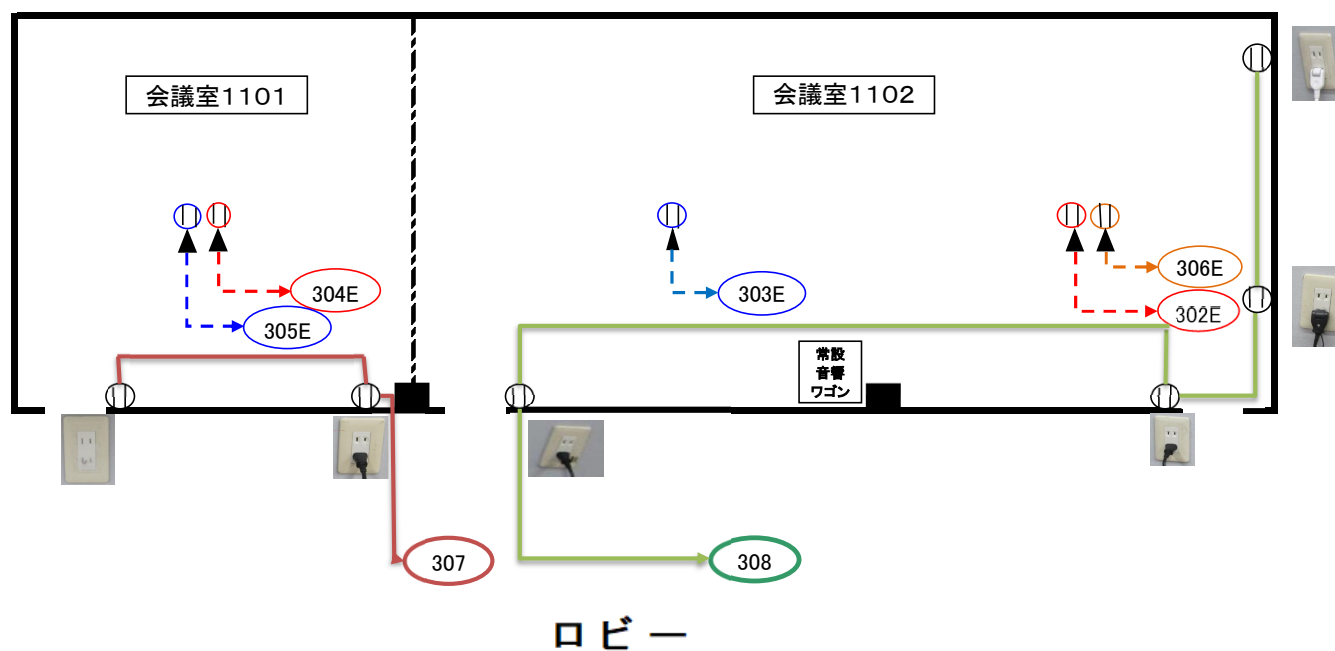


この会議室の床は、OAフロアです。

床下のコンセント  をご利用される場合は、電気の専門知識を有する方による配線作業をお願いいたします。
この床下コンセントは、電気ケーブルの長さの範囲内で移動できますが、撤収時にはこの図面の位置付近に復旧願います。
また、タイルカーペット等も元どおりに復旧願います。(タイルカーペットの模様の向きにもご注意願います。)


12階 会議室コンセント配線図

この会議室の床は、OAフロアです。


床下のコンセント  をご利用される場合は、
電気の専門知識を有する方による配線作業をお願いいたします。

この床下コンセントは、電気ケーブルの長さの範囲内で移動できますが、
撤収時にはこの図面の位置付近に復旧願います。


また、タイルカーペット等も元どおりに復旧願います。
(タイルカーペットの模様の向きにもご注意願います。)

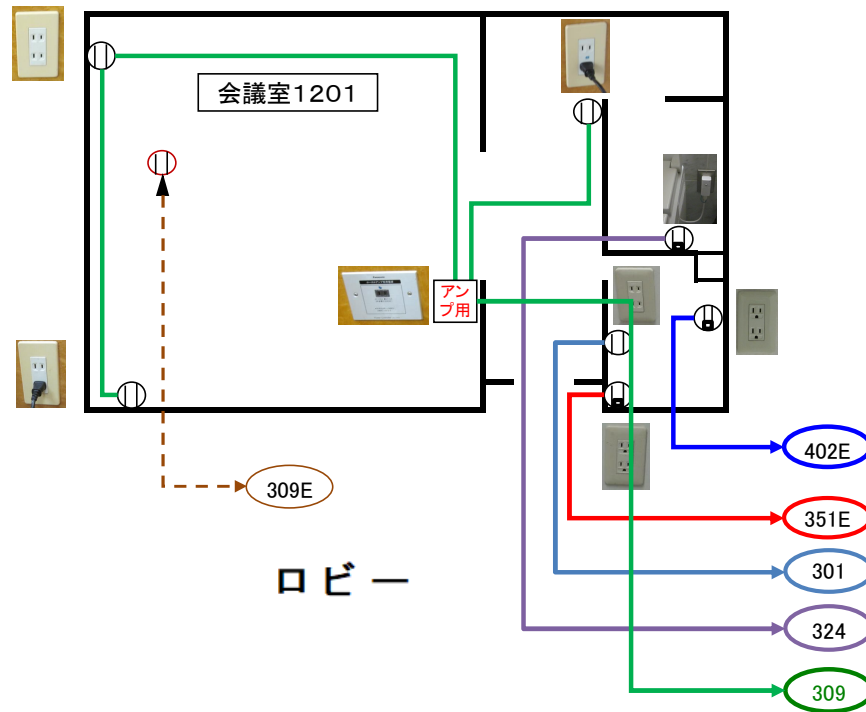


12階 会議室コンセント配線図

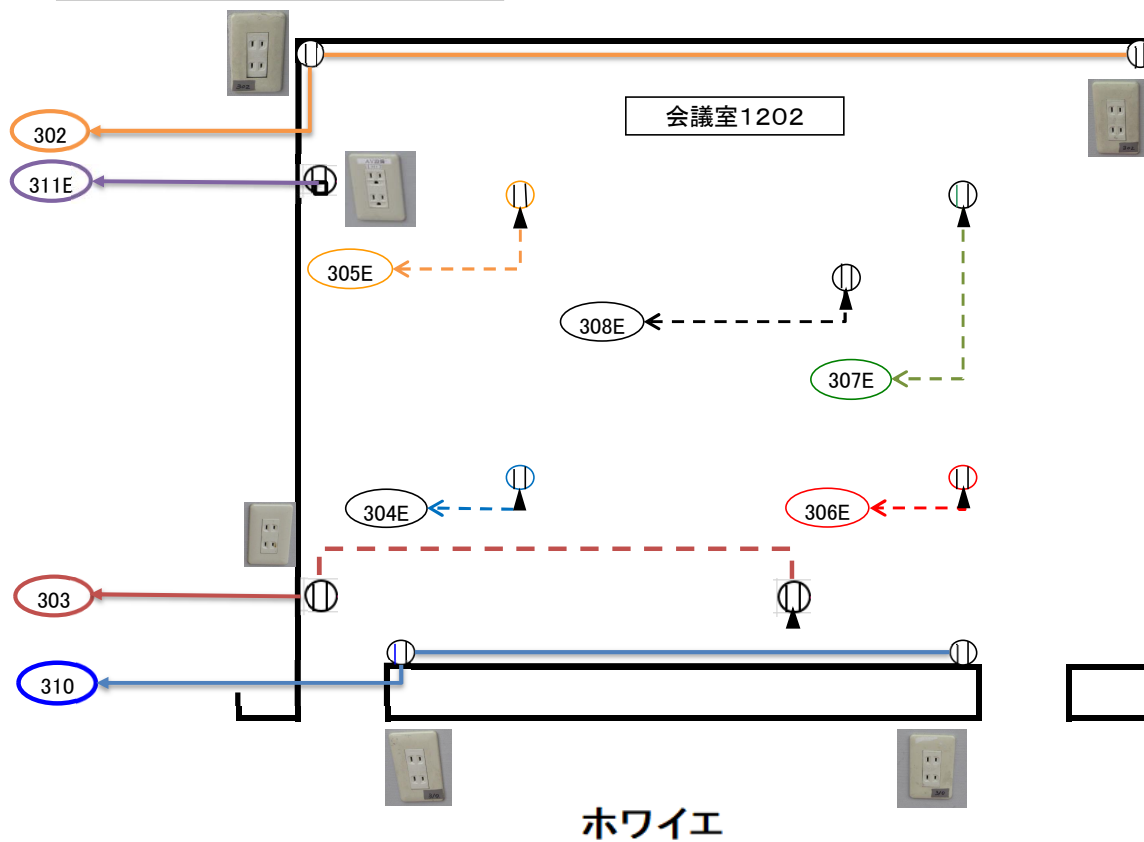

この会議室の床は、OAフロアです。

床下のコンセント  をご利用される場合は、電気の専門知識を有する方による配線作業をお願いいたします。
この床下コンセントは、電気ケーブルの長さの範囲内で移動できますが、撤収時にはこの図面の位置付近に復旧願います。
また、タイルカーペット等も元どおりに復旧願います。(タイルカーペットの模様の方角にもご注注意願います。)


12階 会議室コンセント配線図

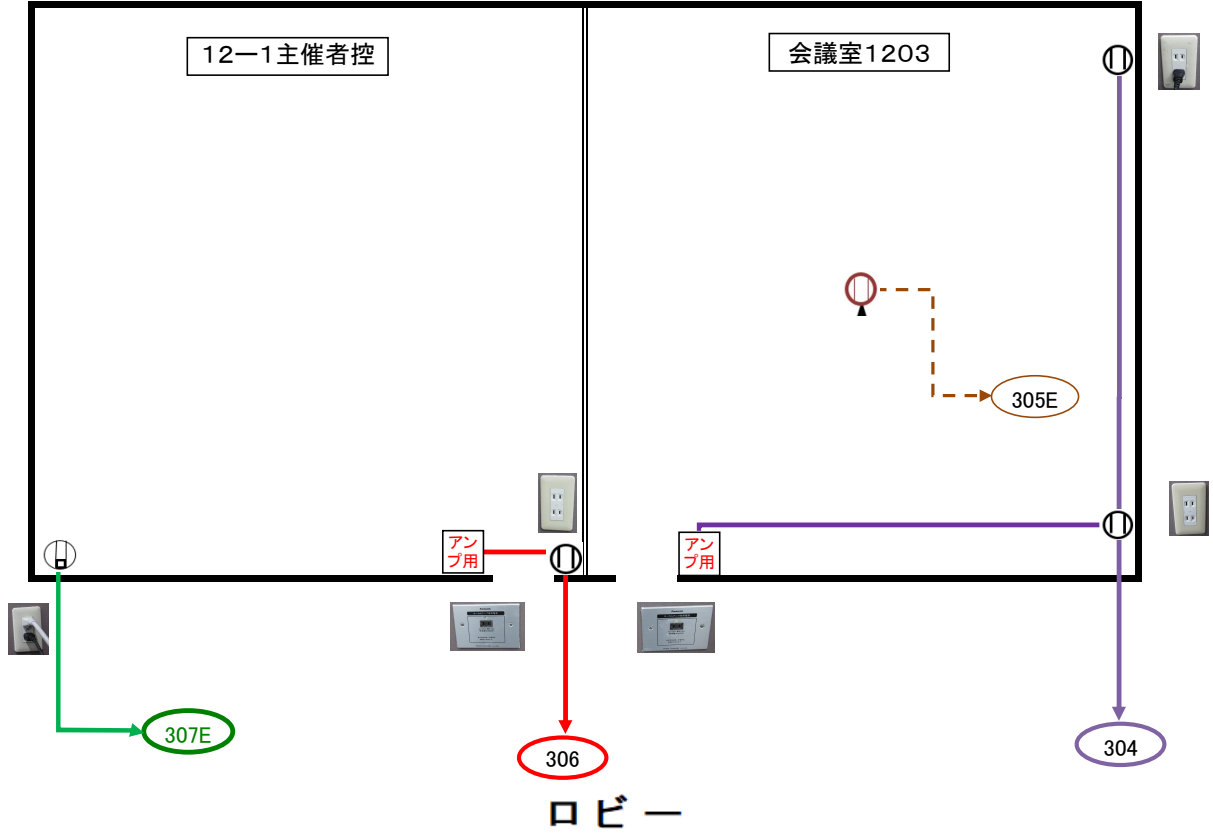

この会議室の床は、OAフロアです。

床下のコンセント ① をご利用される場合は、電気の専門知識を有する方による配線作業をお願いいたします。
この床下コンセントは、電気ケーブルの長さの範囲内で移動できますが、撤収時にはこの図面の位置付近に復旧願います。
また、タイルカーペット等も元どおりに復旧願います。(タイルカーペットの模様の向きにもご注意願います。)

12階 特別会議場 コンセント配線

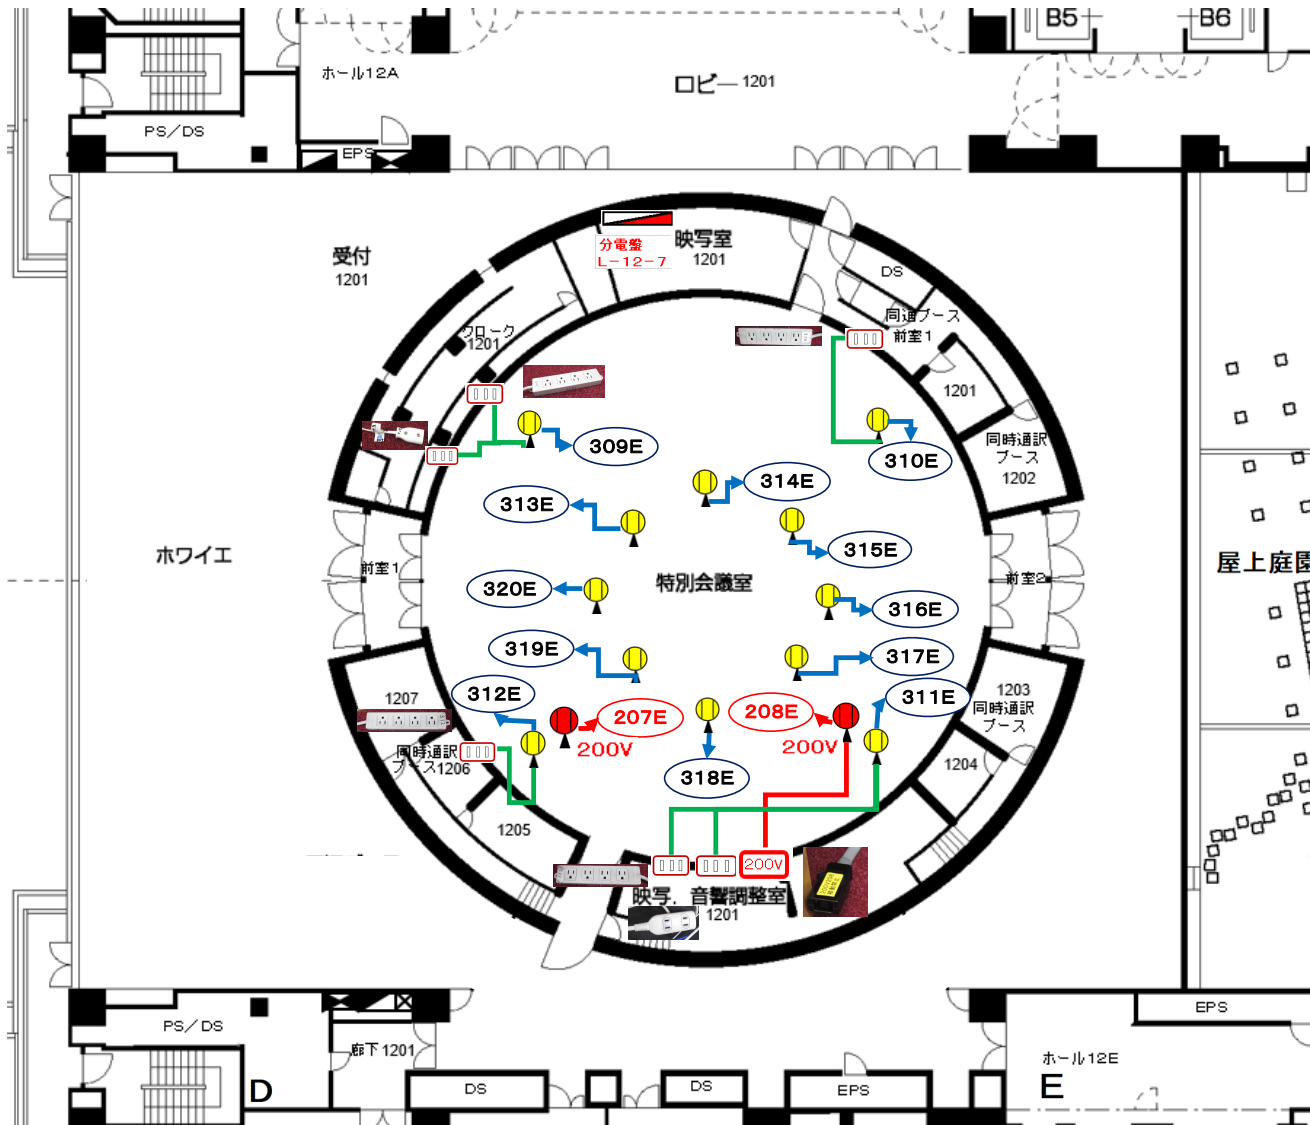

この会議室の床は、OAフロアです。

床下のコンセント  をご利用される場合は、**電気の専門知識を有する方による配線作業**をお願いいたします。

この床下コンセントは、**電気ケーブルの長さの範囲内で移動できますが、撤収時にはこの図面の位置付近に復旧願います。**

また、**タイルカーペット等も元どおりに復旧願います。(タイルカーペットの模様の向きにもご注願います。)**