



会 議 室 コ ン セ ン ト 回 路 図

大阪国際会議場


2025年3月12日 時点修正版

3階 イベントホール コンセント配線

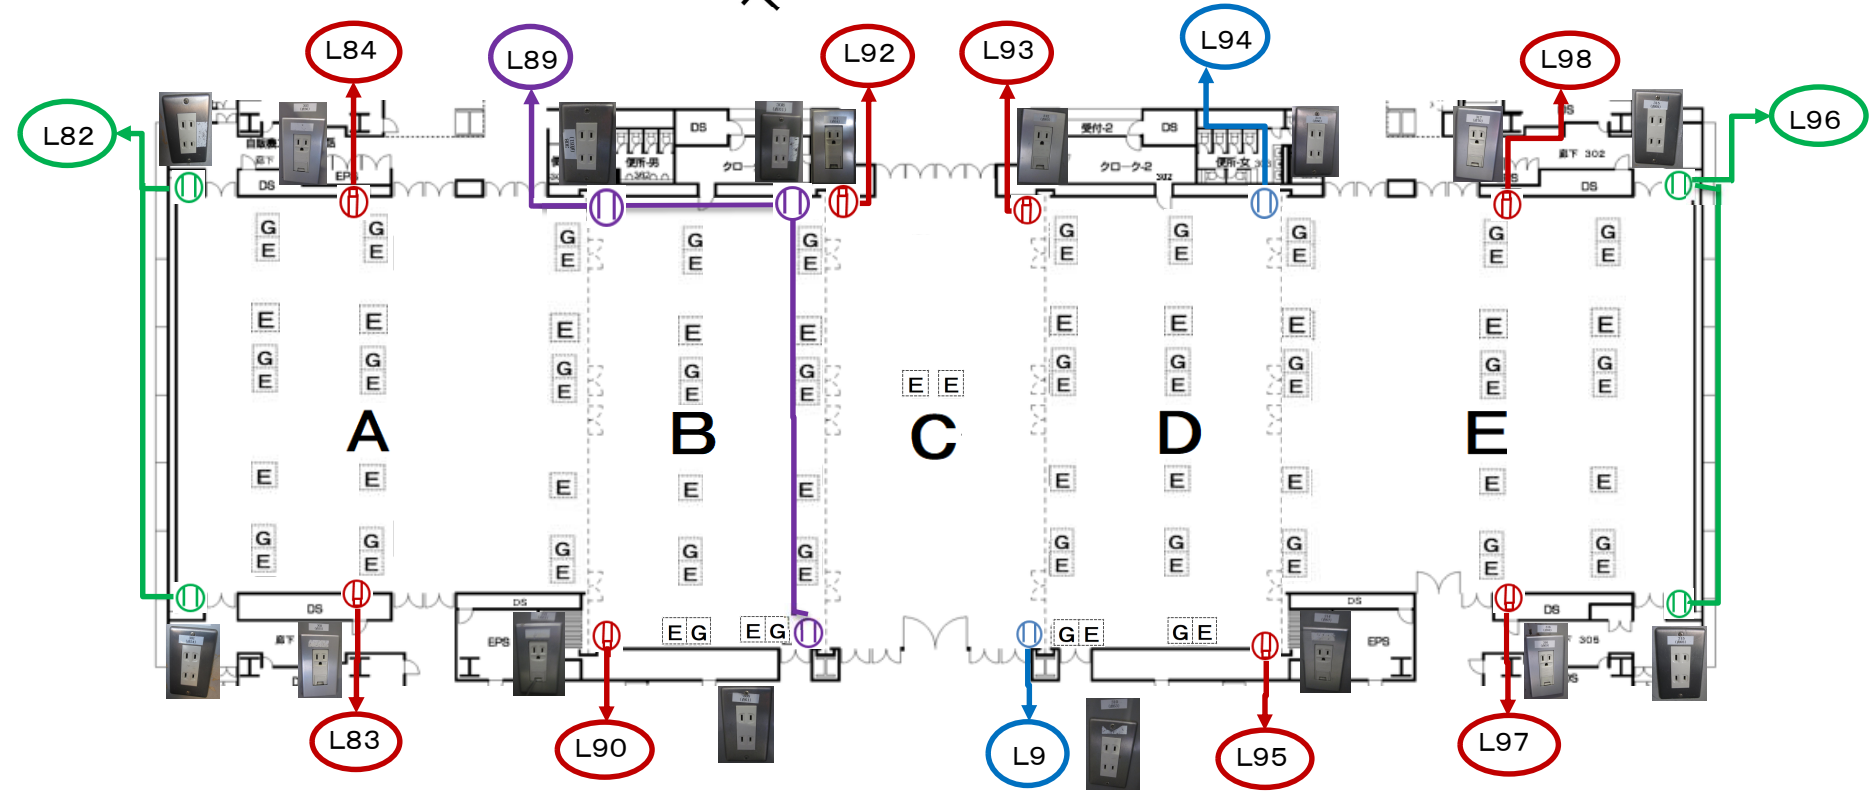


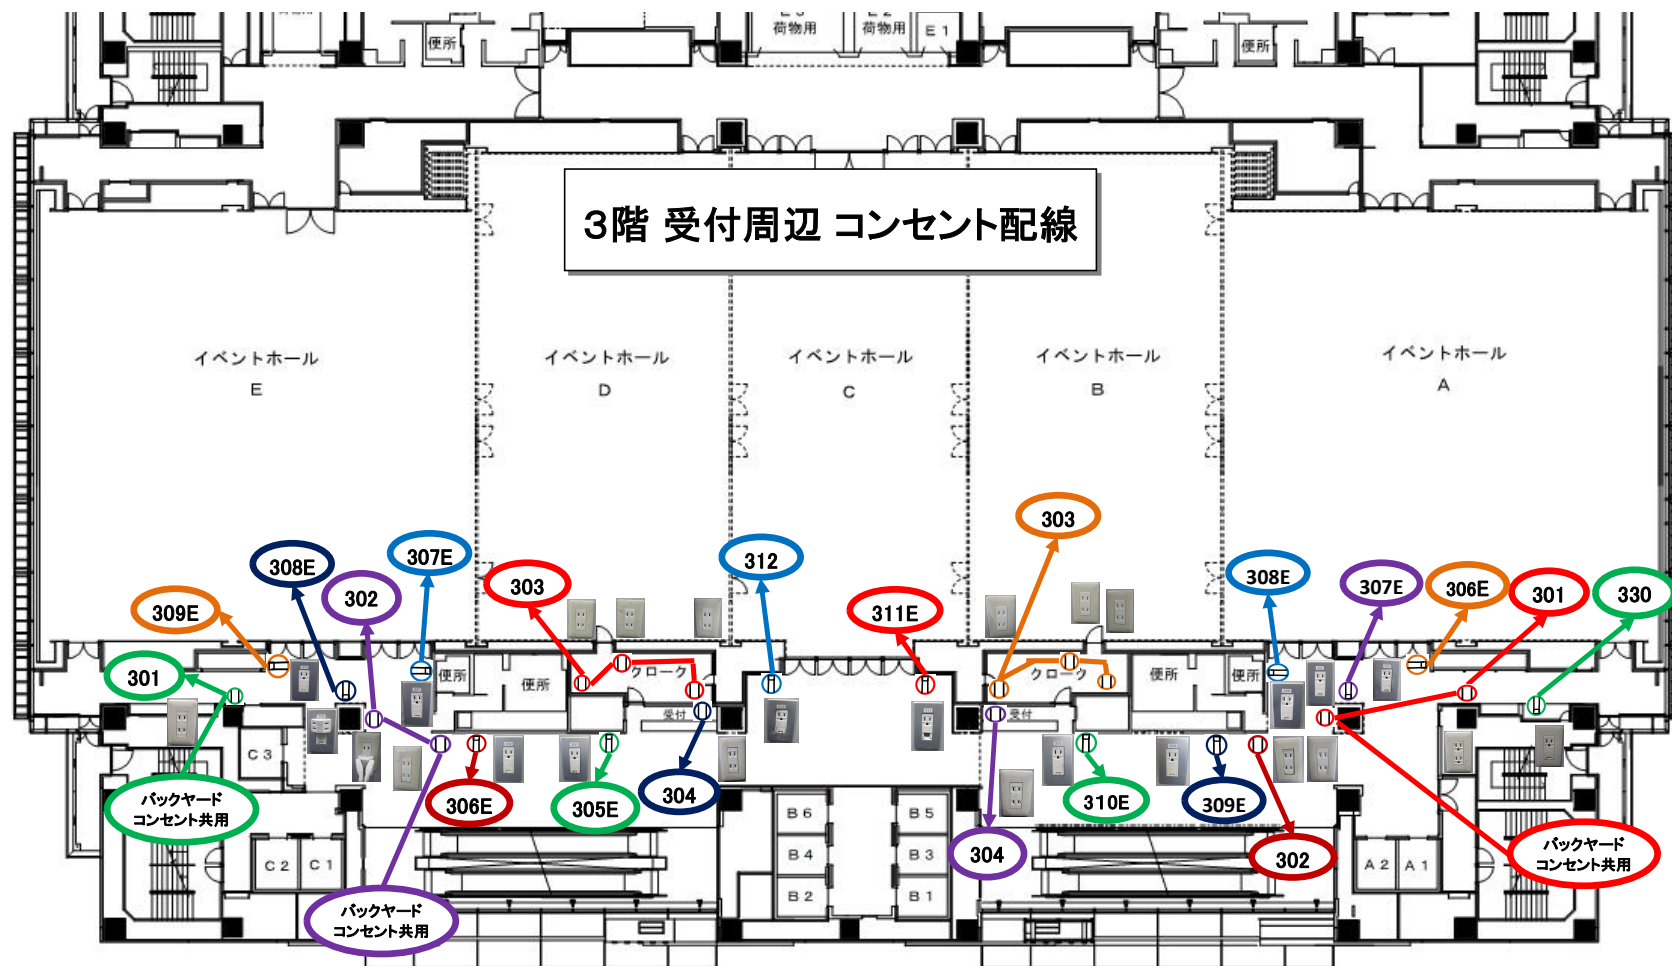


4階 主催者控室コンセント配線図

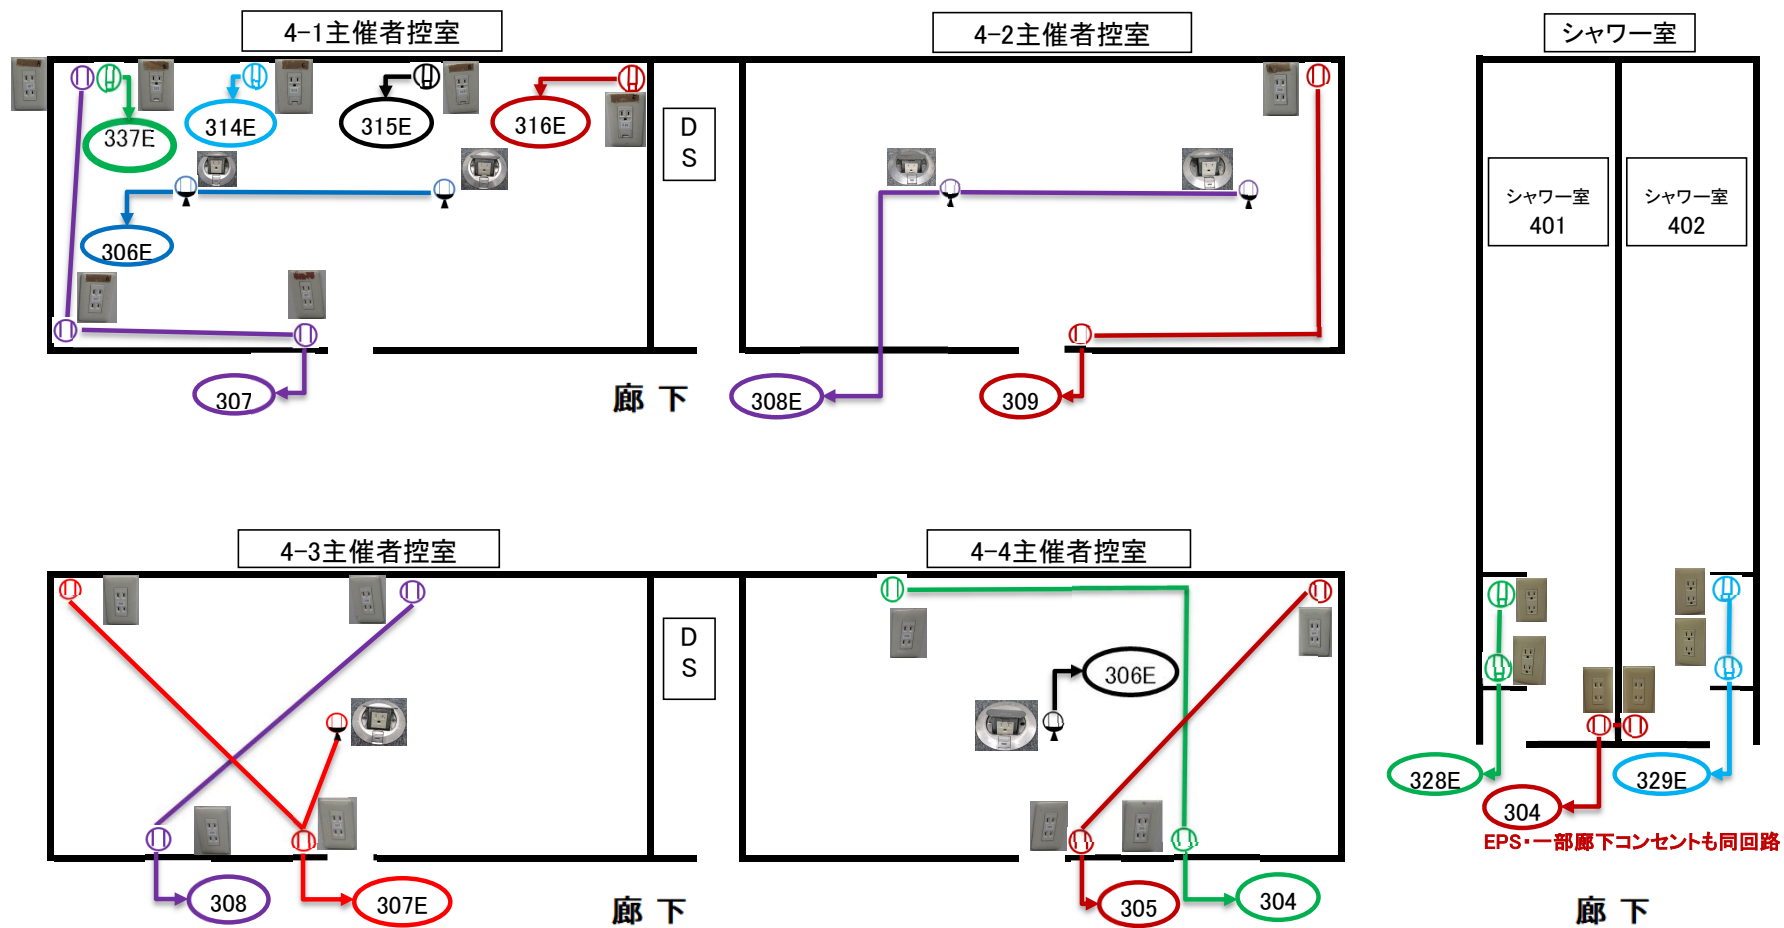


5階 会議室コンセント配線図

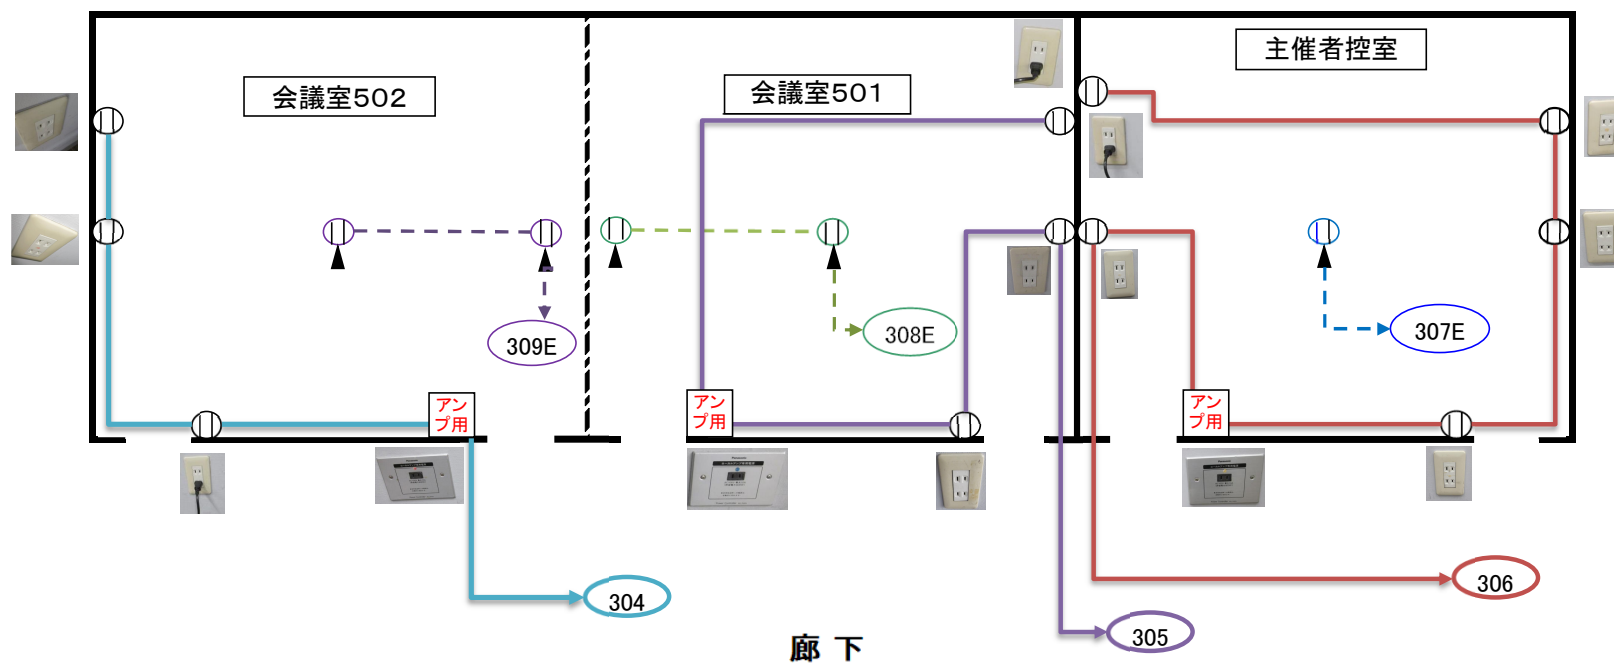


5階 ホワイエ コンセント配線図

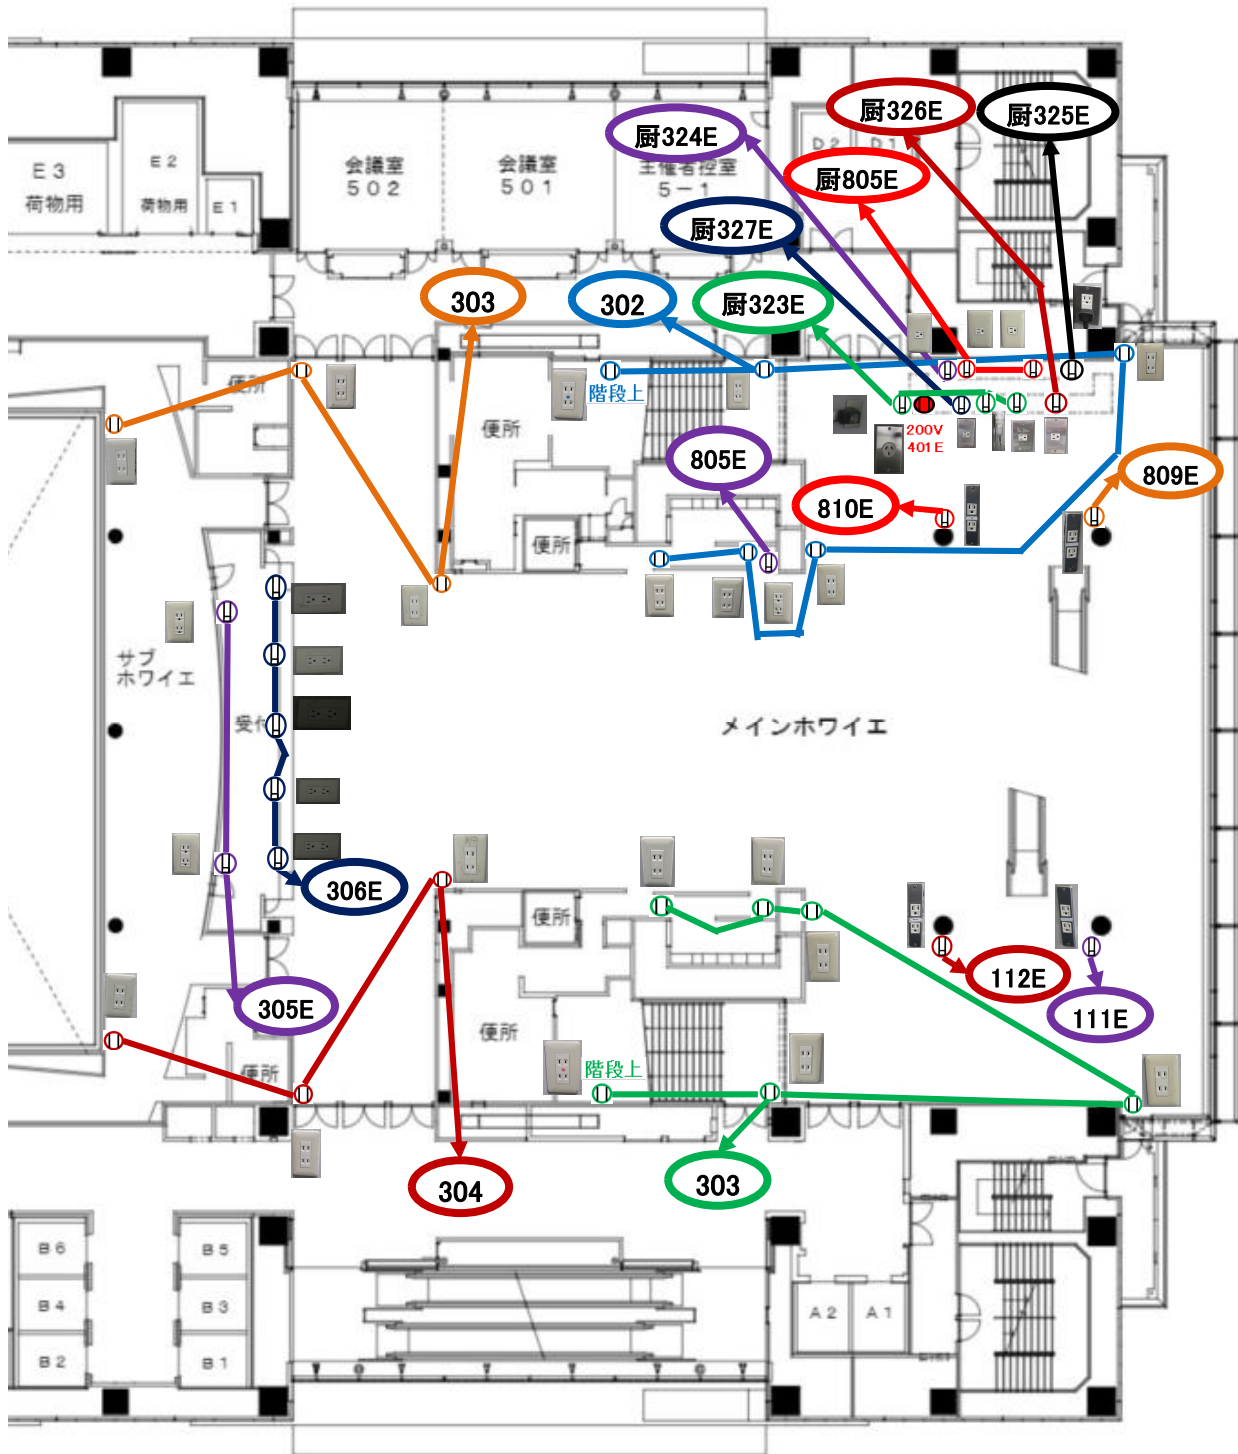

6階 楽屋601・プライベートルーム・603～606室コンセント配線図

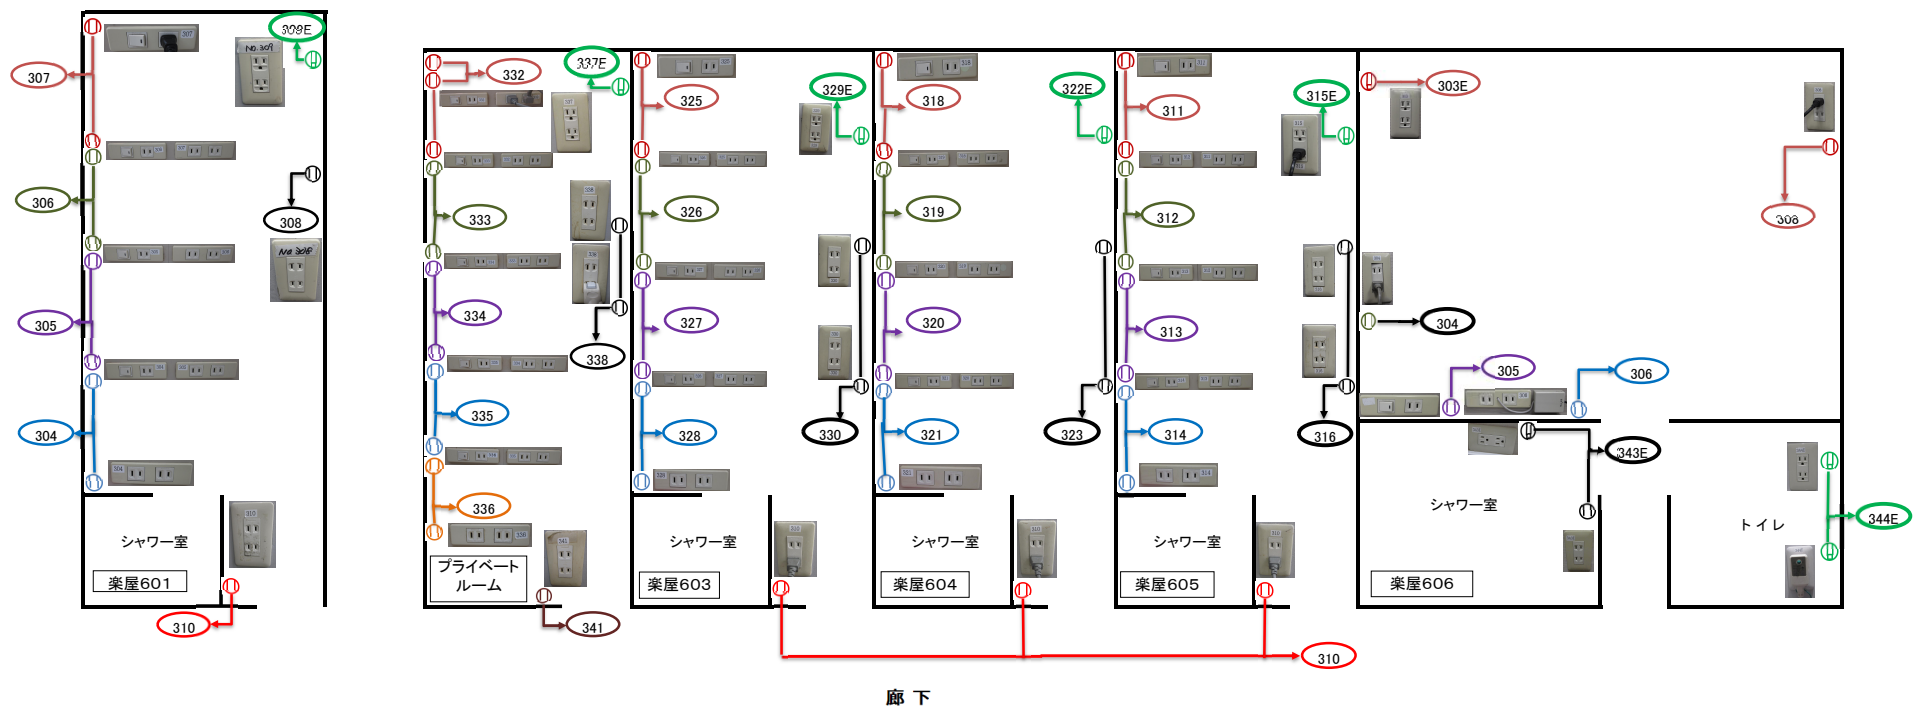


6階 楽屋607～608室コンセント配線図

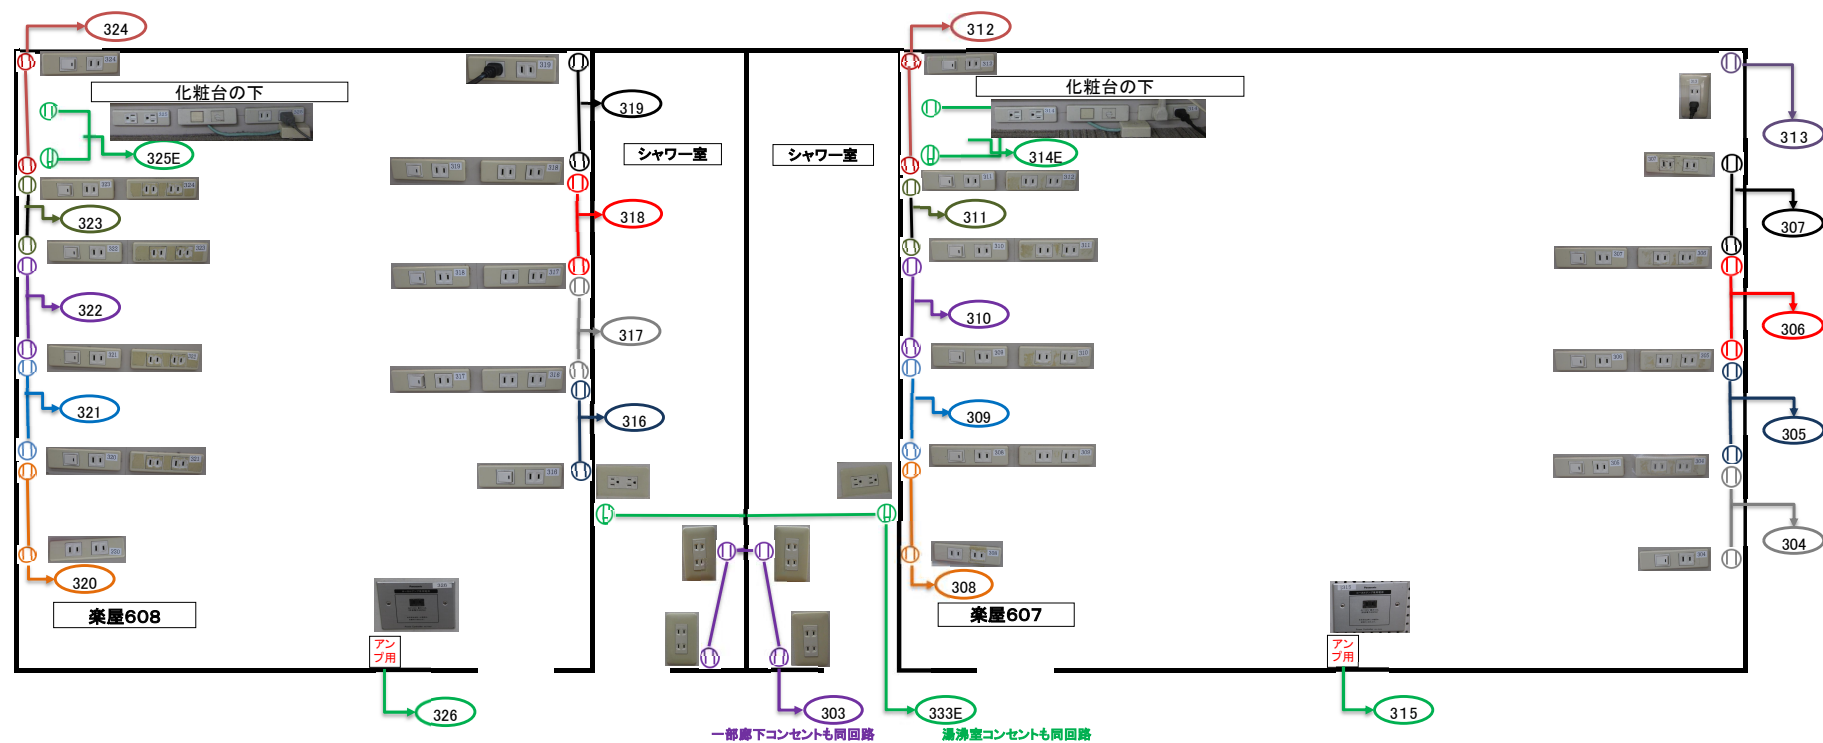


廊下


7階 会議室コンセント配線図

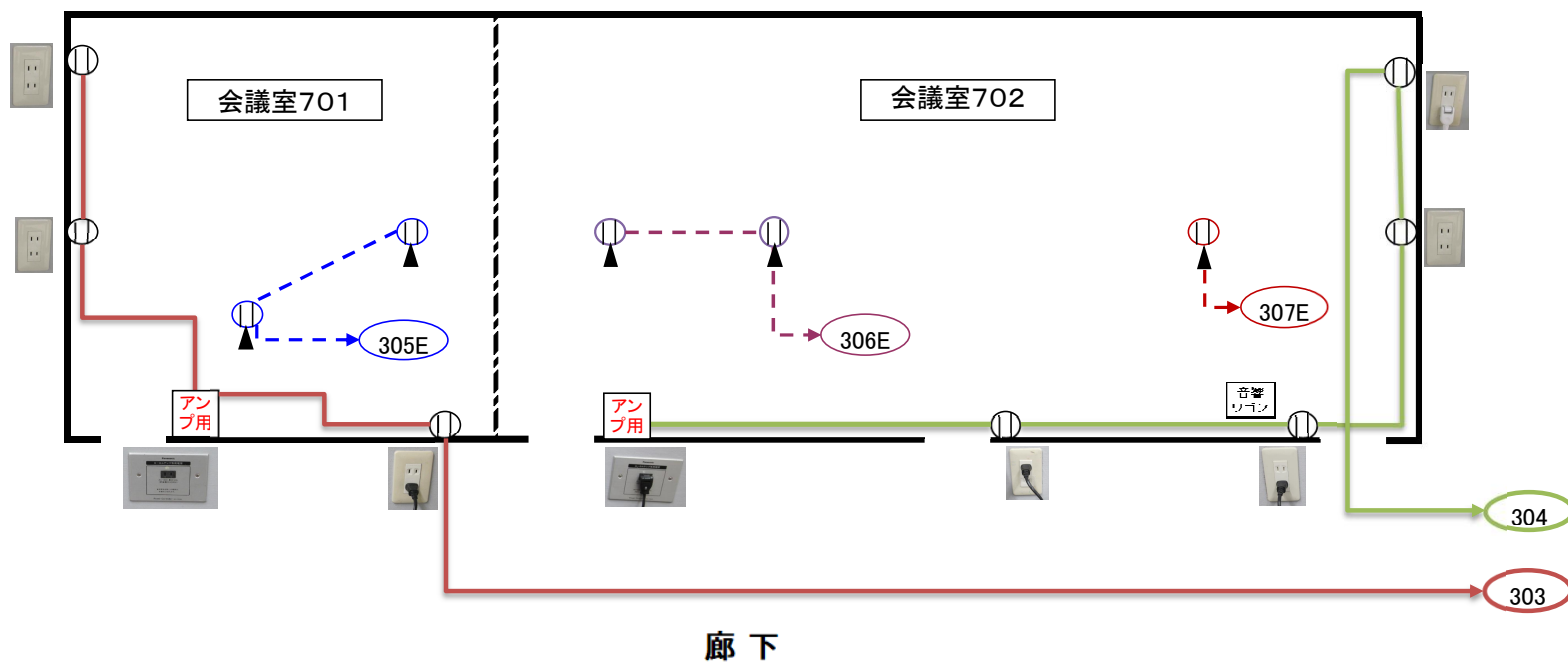

8階 会議室コンセント配線図

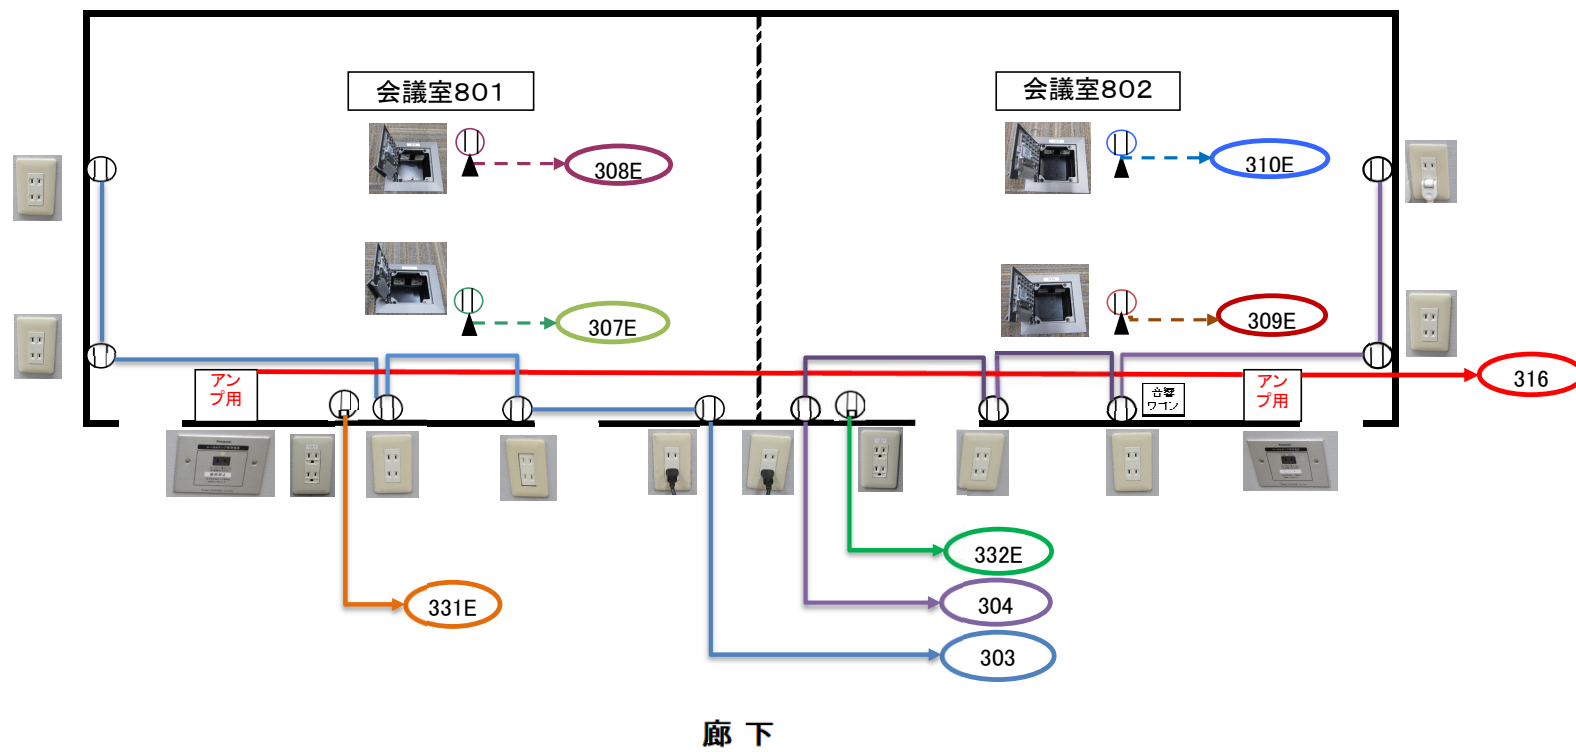


8階 会議室コンセント配線図

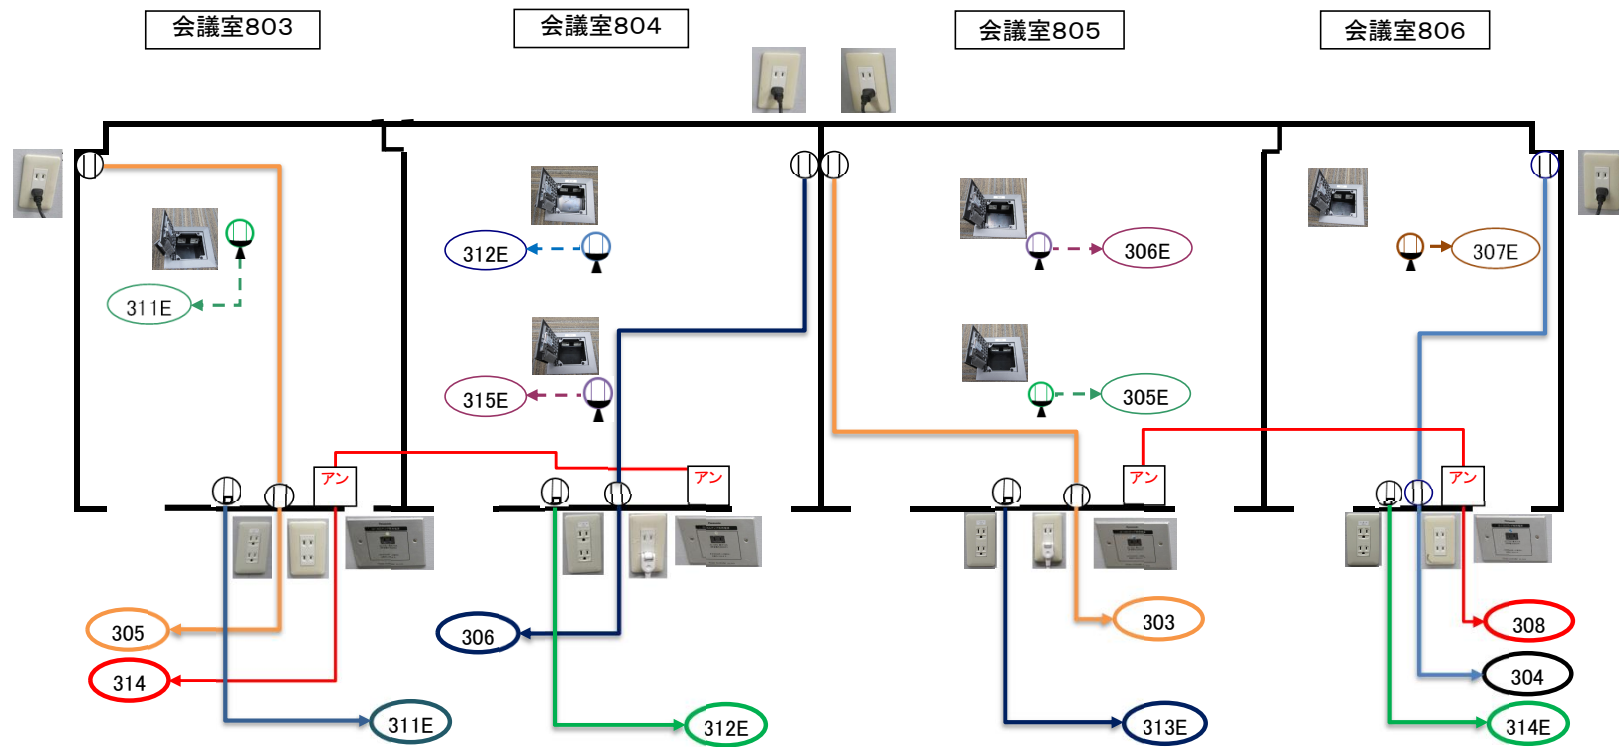

廊下

10階 会議室コンセント配線図

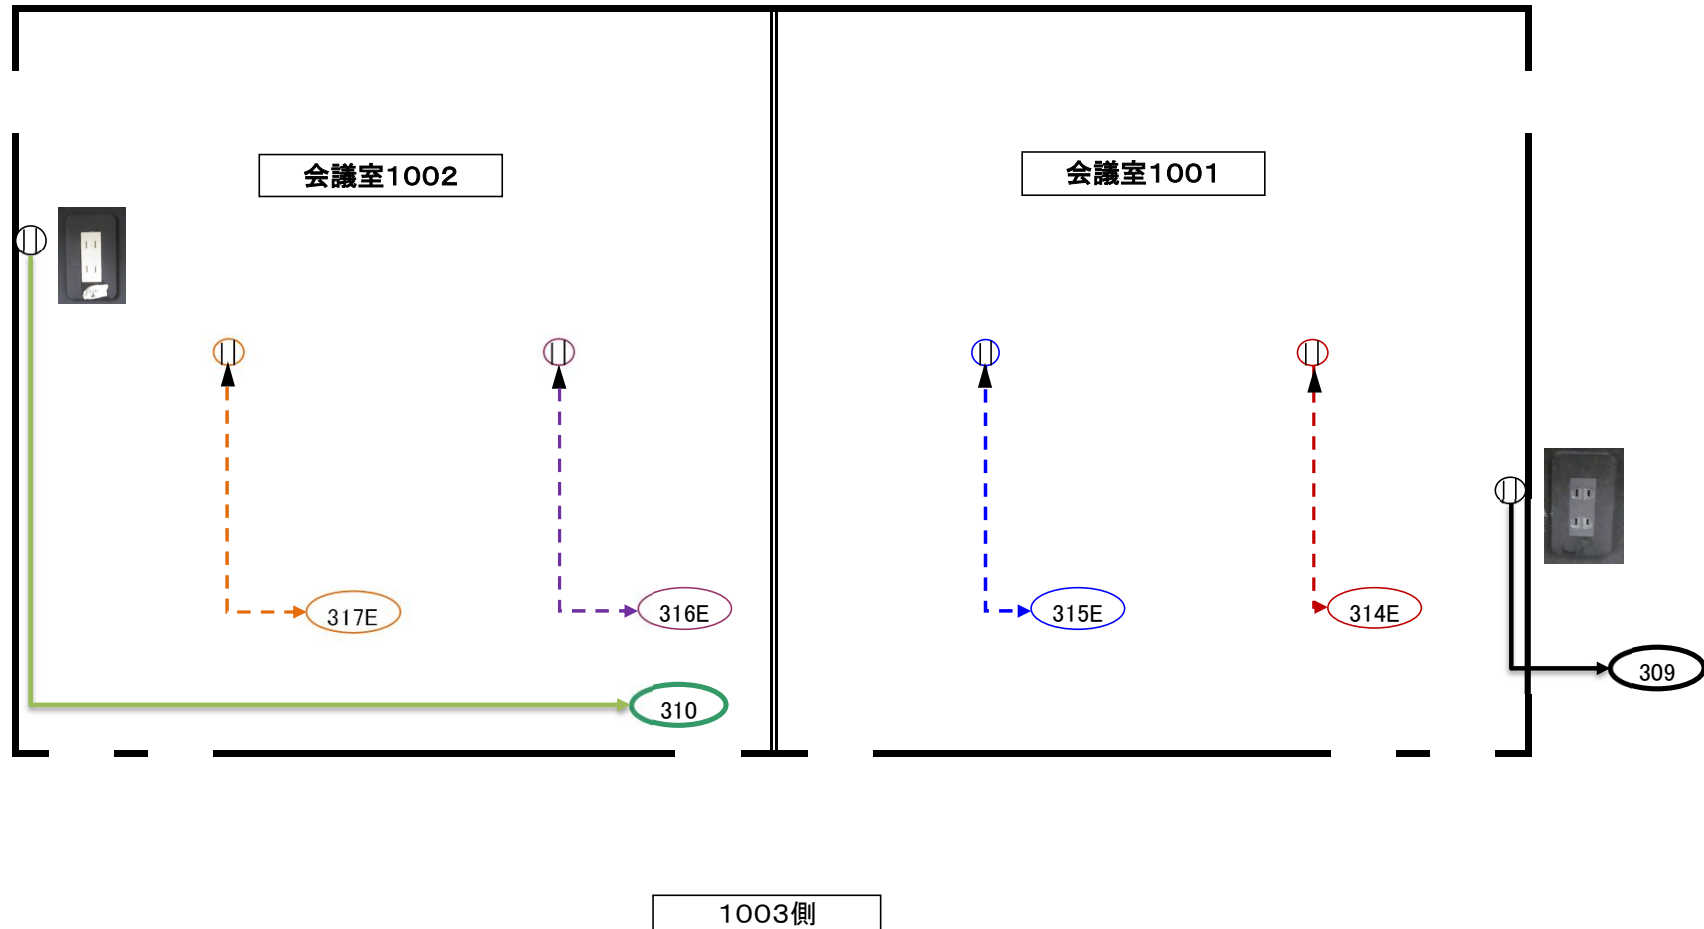

10階 会議室コンセント配線図

会議室1003

11階1101
調整室内音
響映像分電
器No.26回路
2P20A

313

301E

302E

321E

320E


319E

318E

311

312

ホワイエ

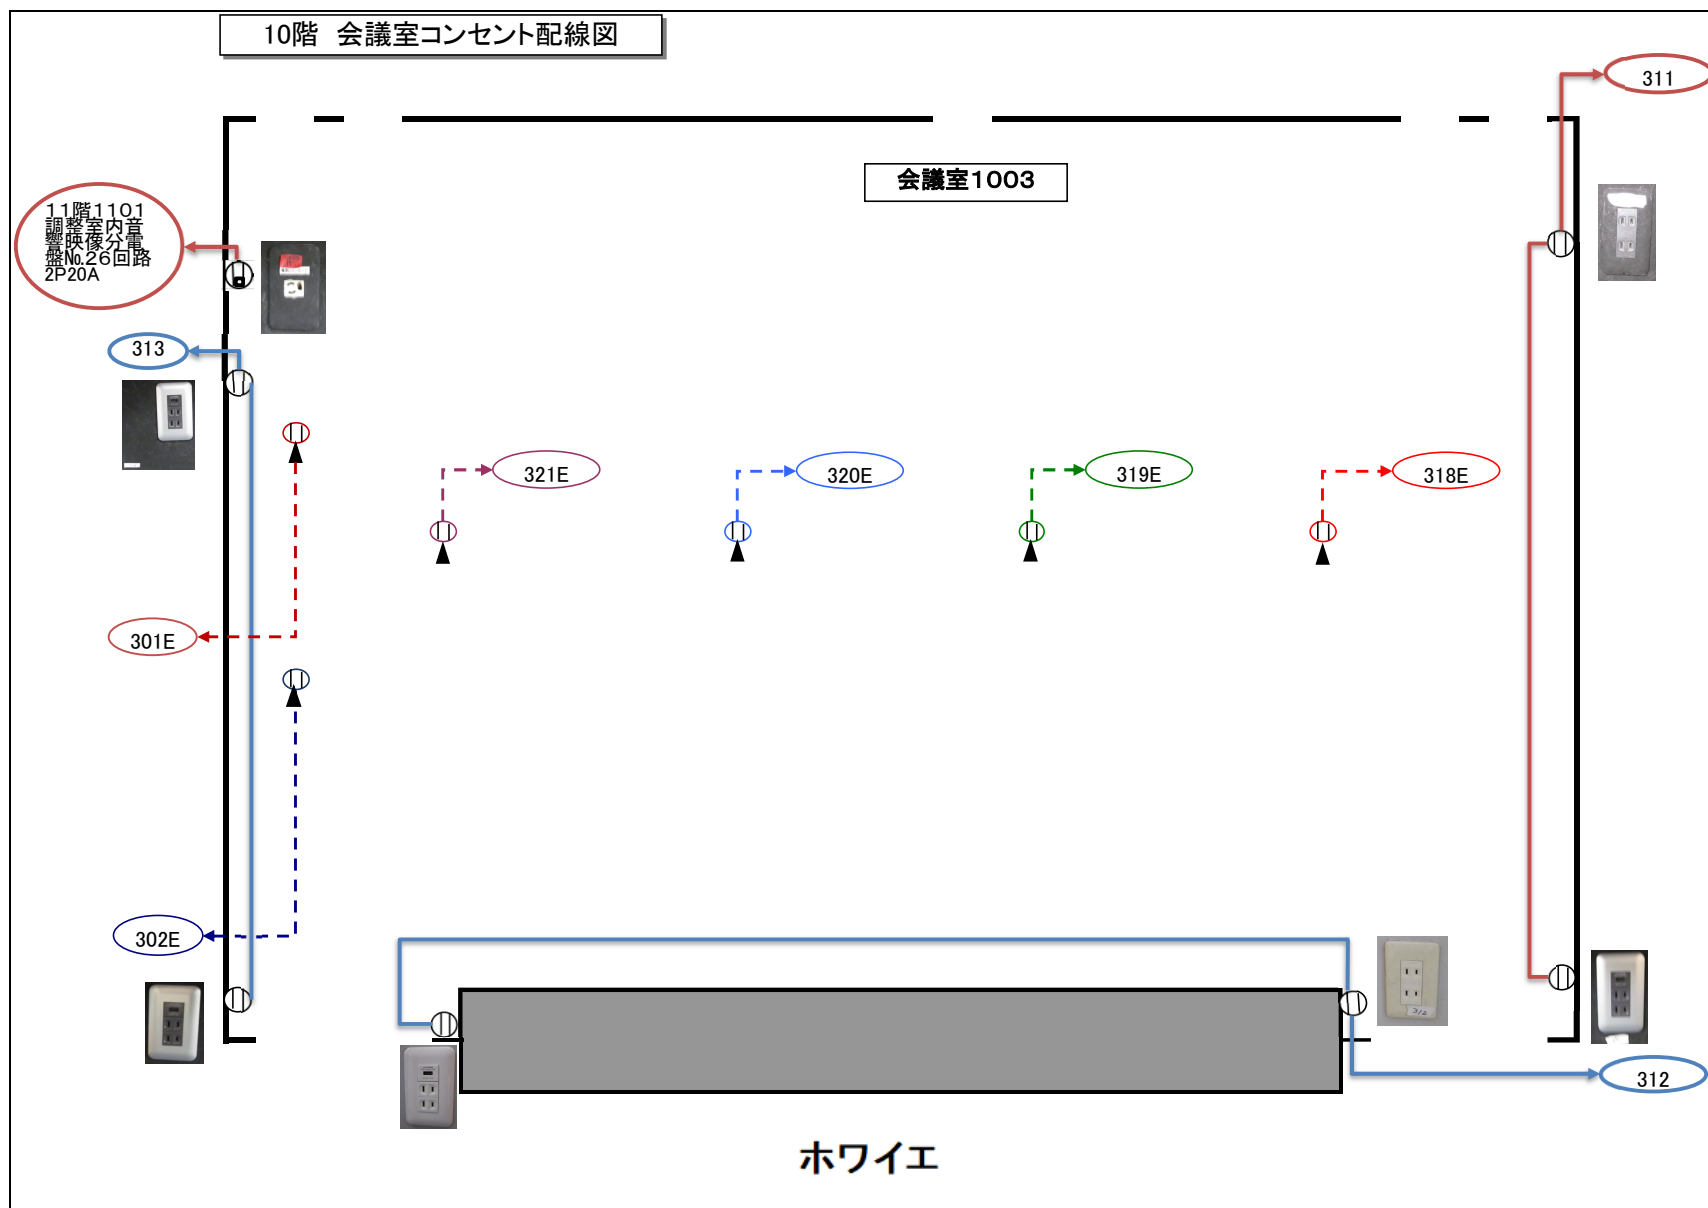




ホワイエ 2

301

310E

2115

202

→ 214

313F

304

會議室1004

會議室1005

会議室1006

會議室1007

常設
音響
ワゴン


常設
音響
ワゴン

ホワイエ 1


10階 会議室コンセント配線図

会議室1008


会議室1009

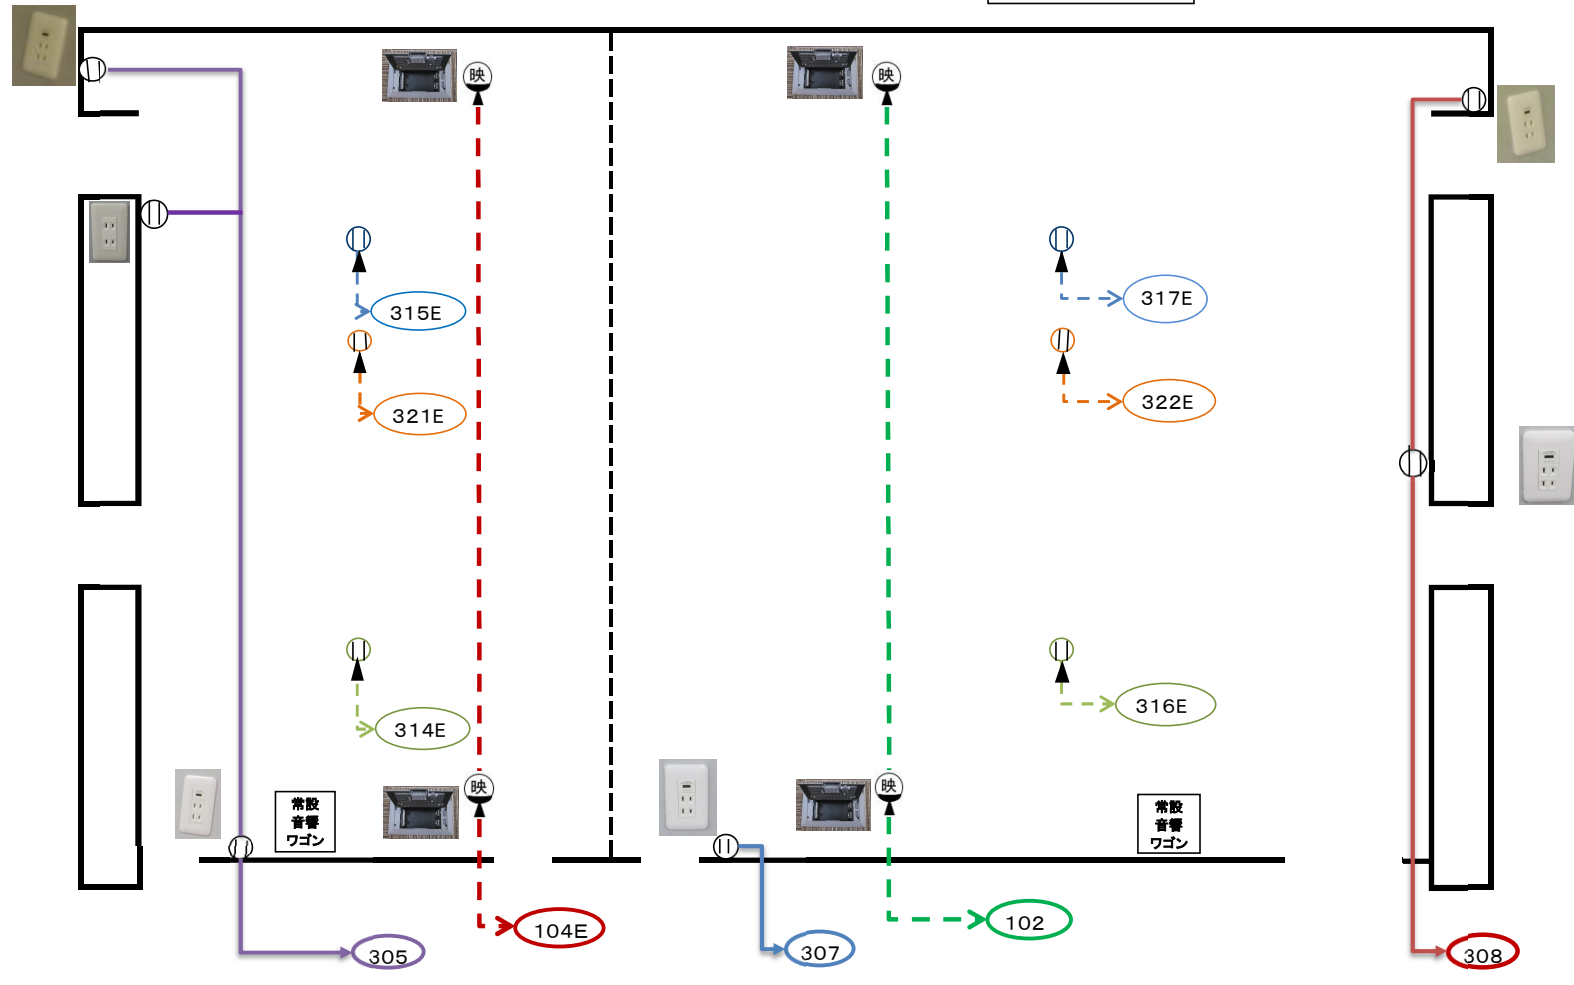


10階 会議室コンセント配線図

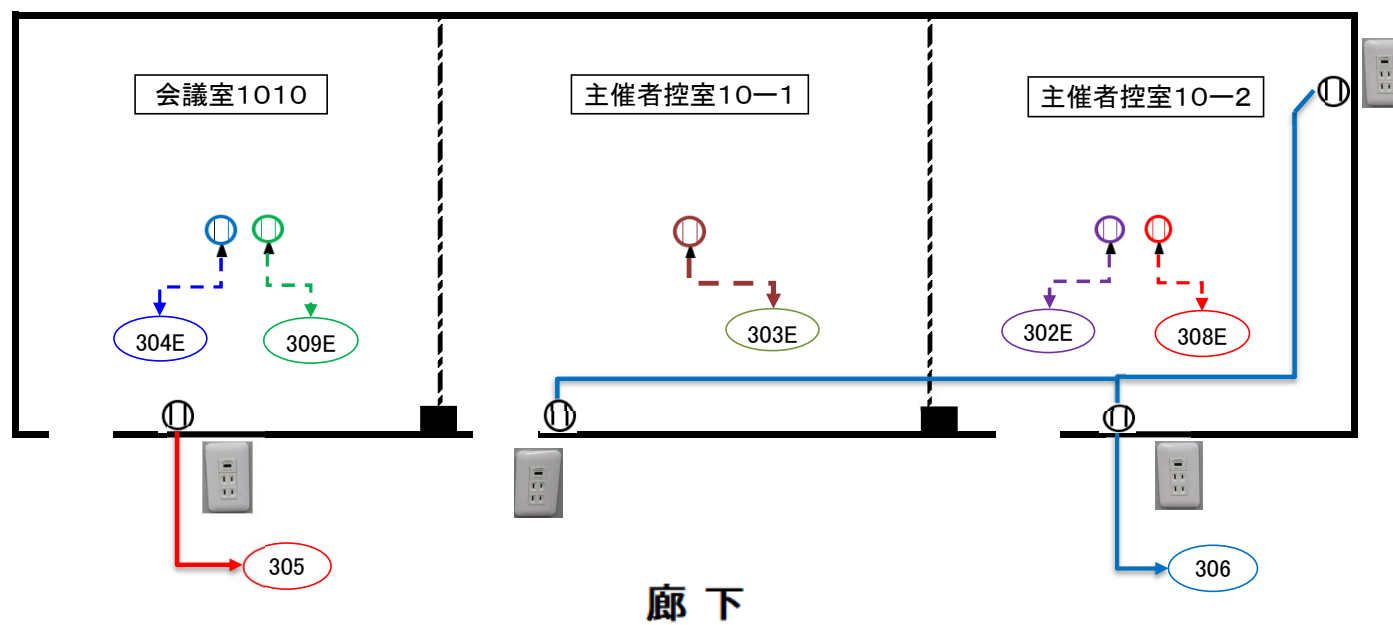


10階 ホワイエ コンセント配線図

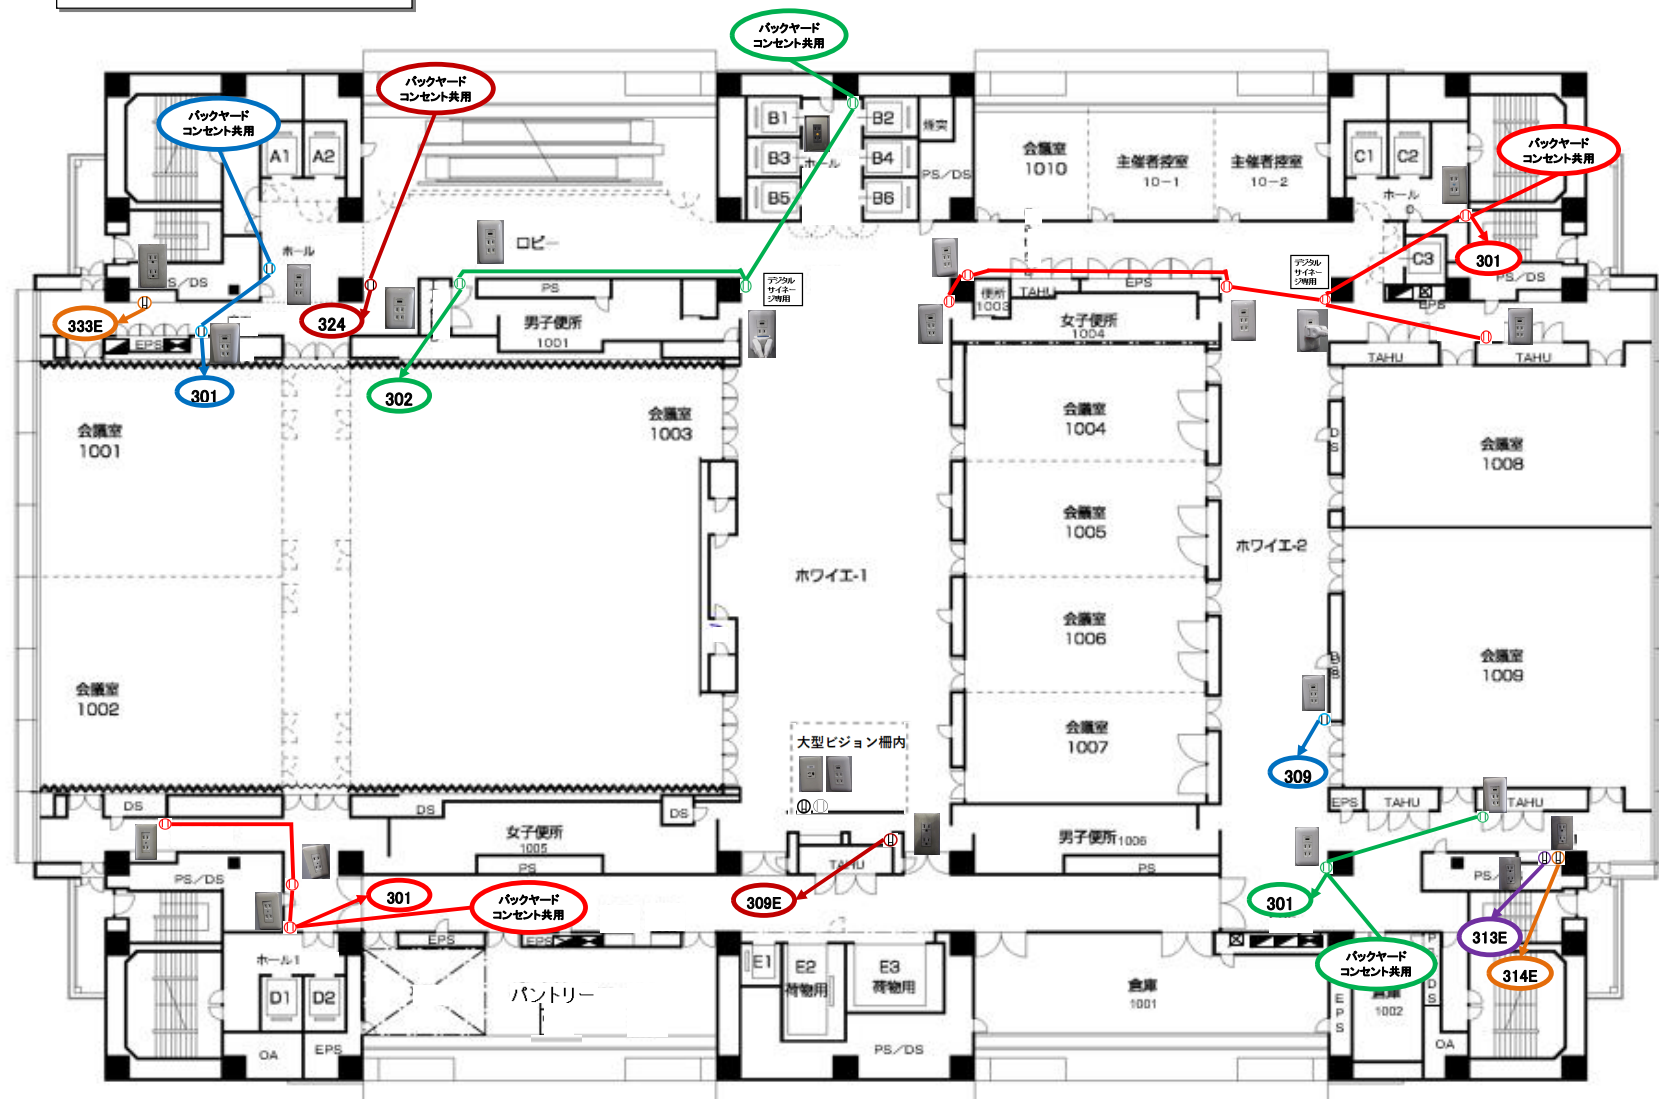


11階 会議室コンセント配線図

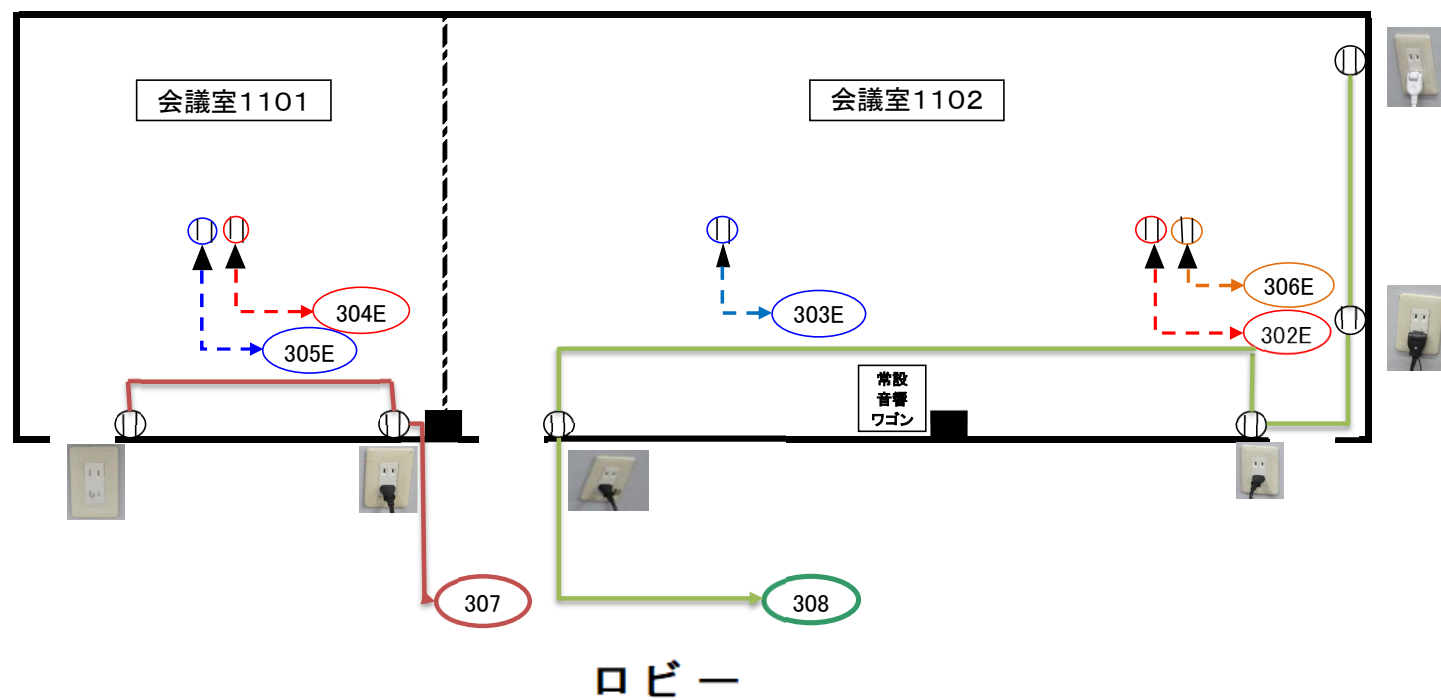

12階 会議室コンセント配線図

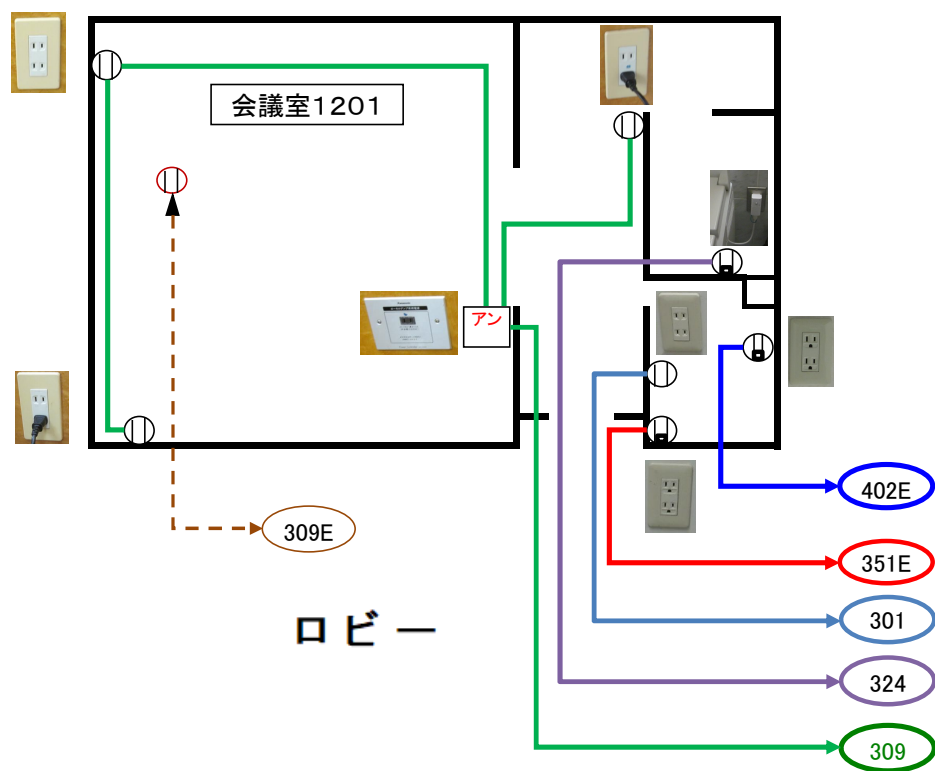


12階 会議室コンセント配線図

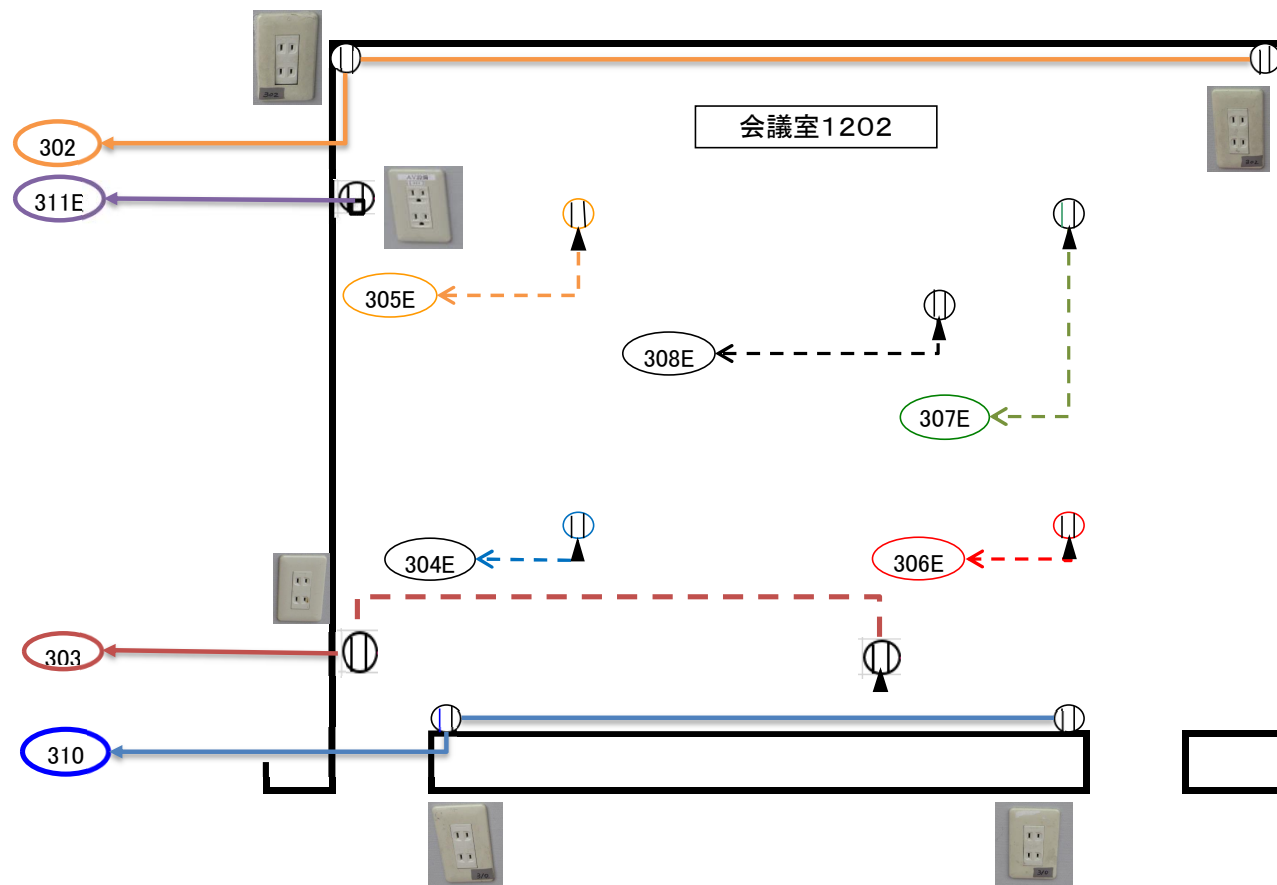


ホワイエ


12階 会議室コンセント配線図

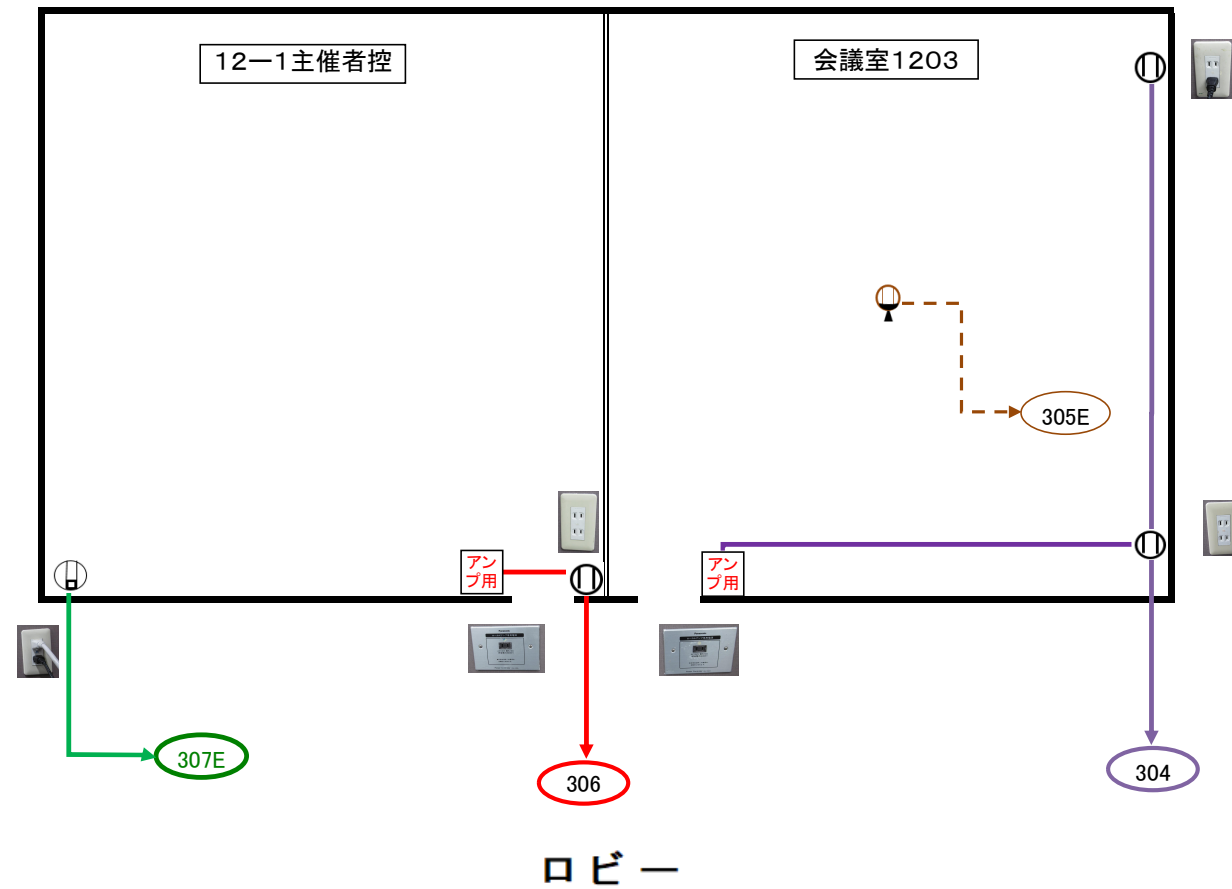

12階 特別会議場 コンセント配線

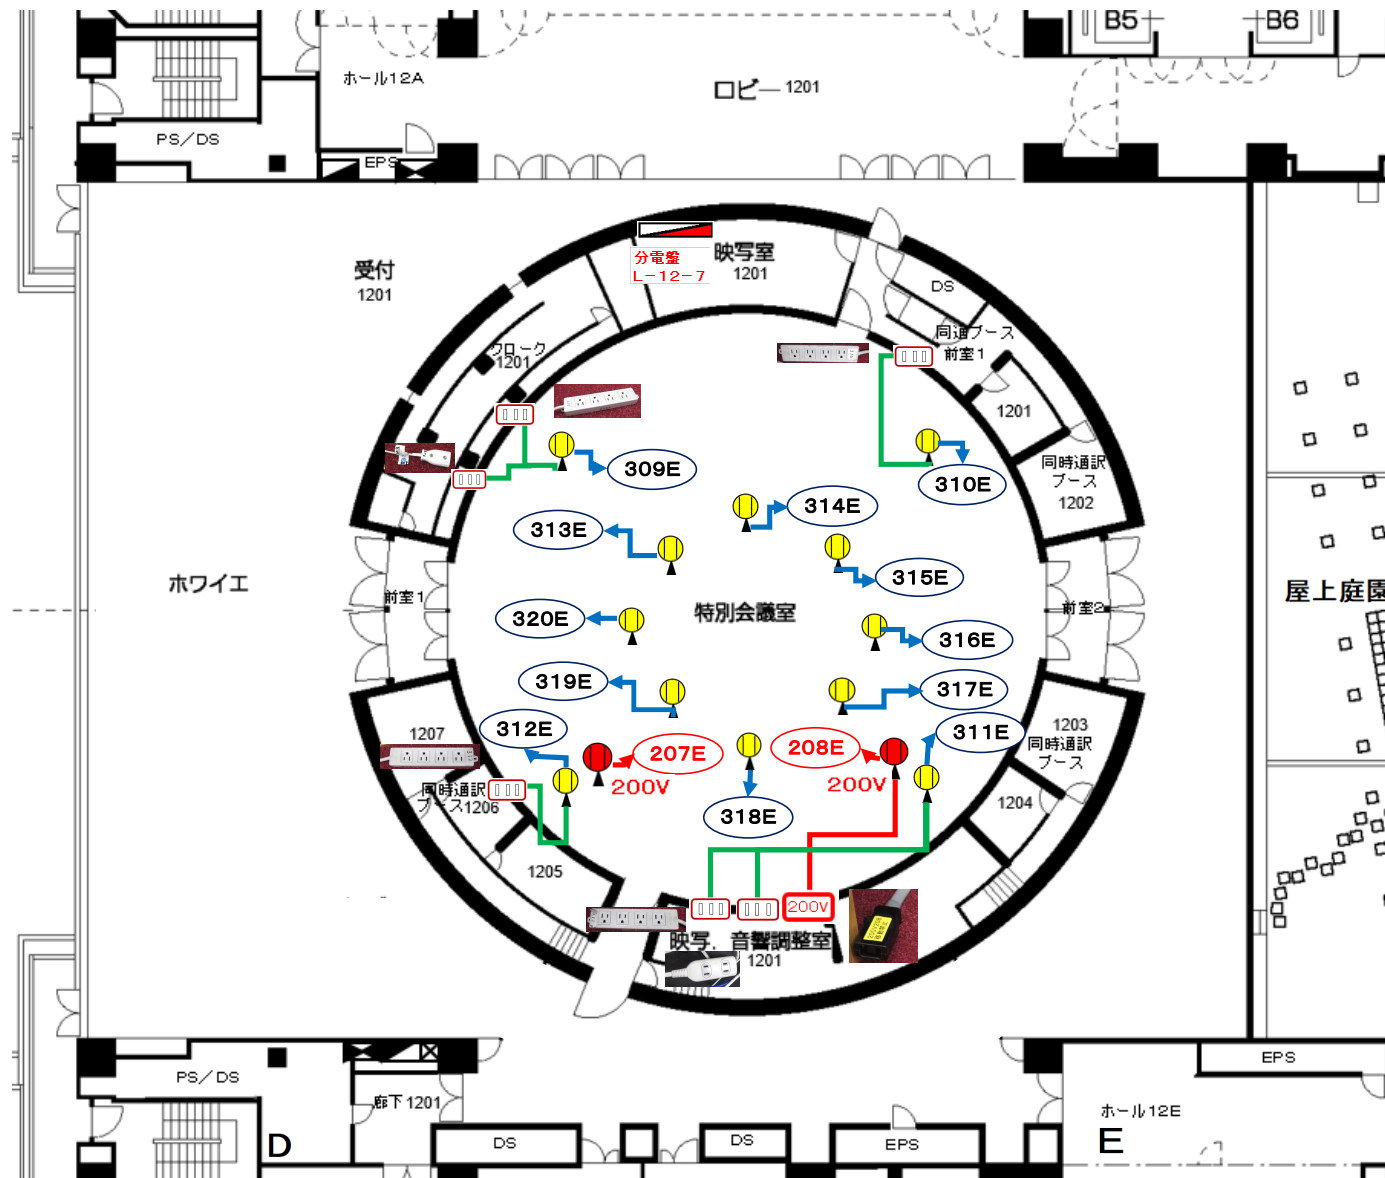


12階 ホワイエ コンセント配線

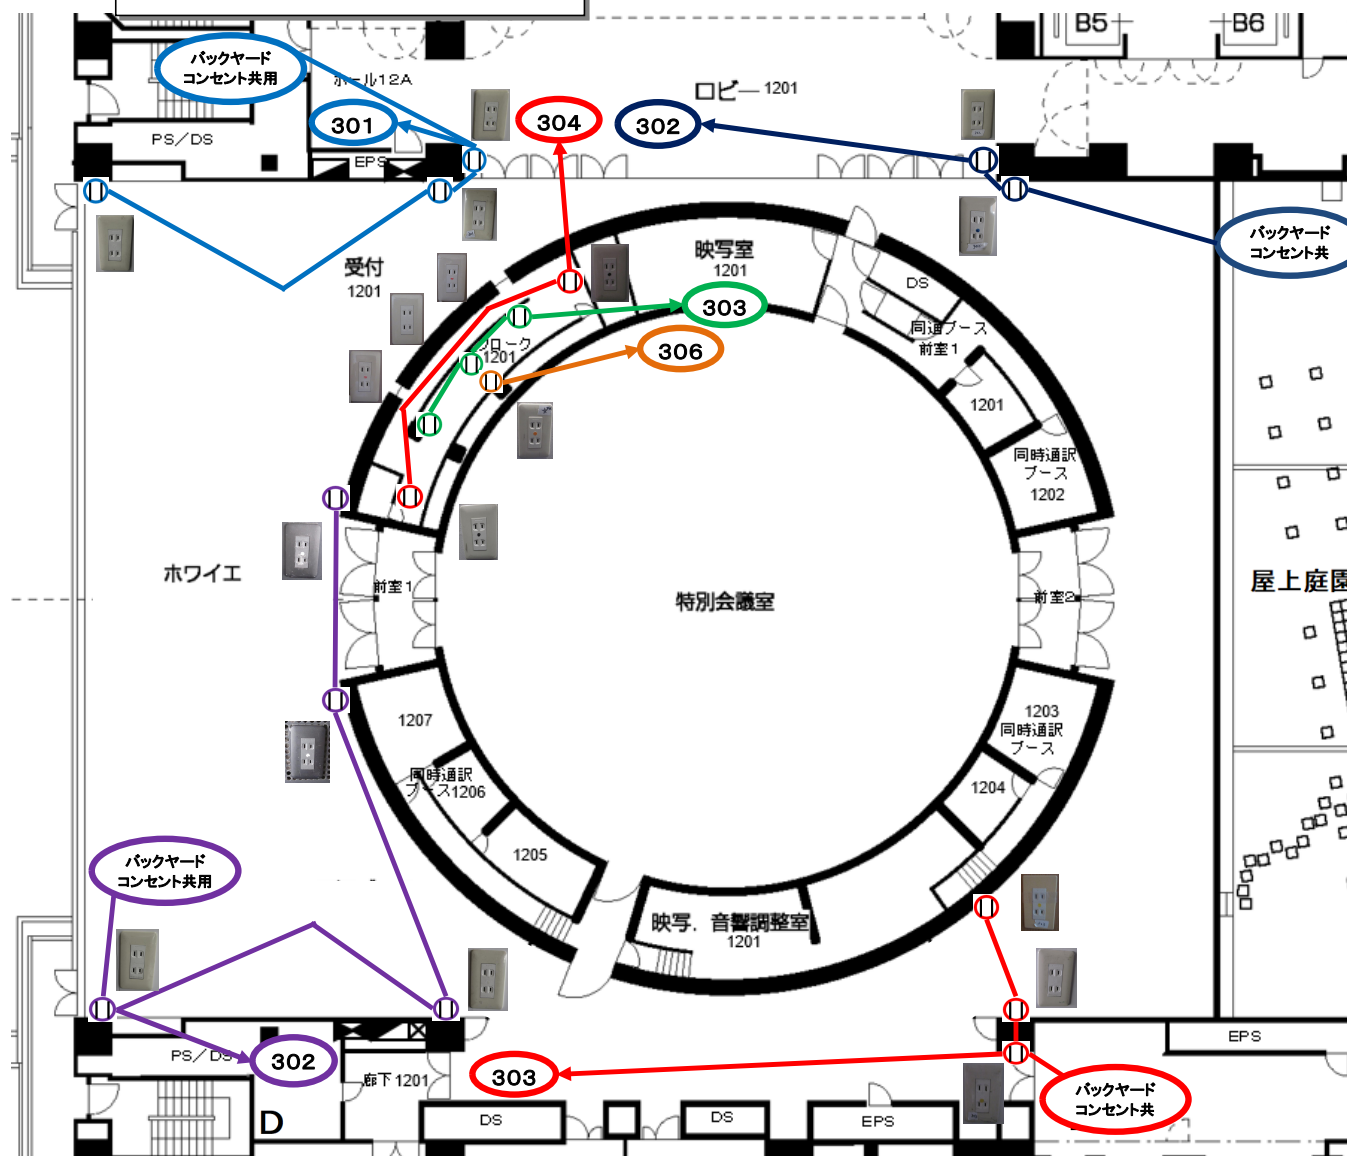

凡例(1)

	壁コンセント	【例】これが基本形 	【例】USB電源付 
	壁コンセント(アース付き)	【例】アース付きコンセント 	【例】アース付き抜け止めコンセント 
	OAフロアー床下コンセント(アース付き)	【例】これが基本形 	【例】 
	OAフロアー床上コンセント(アース付き) インナーコンセント	【例】 	
	OAフロアー床上 映像機器用コンセント (アース付き) RGB・HDMI 端子付き	【例】 	  
 302	コンセントの回路番号 基本: AC100V・ブレーカー2P20A コンセント回路番号ごとの合計が 1500W未満 でご利用ください。	【例】コンセント用配線の回路番号 	
 307E	コンセントの回路番号(アース線付きの回路) 基本: AC100V・ブレーカー2P20A コンセント回路番号ごとの合計は 1500W未満 でご利用ください。	【例】アース端子付コンセント用 配線の回路番号 	【例】アース端子付コンセント用 配線の回路番号 
 アン プ用	ローカルアンプ専用コンセント 非常放送時には電源がOFFになります。 この専用コンセントを使用中は、この回路番号 のコンセントは利用しないでください。	【例】これが基本形 	
 バックヤード コンセント共用	基本的にはバックヤード用のコンセント回路です。 図示していない裏導線の廊下やEPS内等のコンセントと同じ回路になっています。 通信機器やメンテナンス機器等で使用しています。 コンセント回路番号ごとの 合計は1000W未満 を目安としてご利用ください。		

凡例(2)

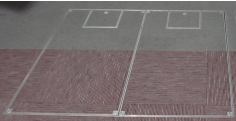	テーブルタップ・延長コード各種  
	200V C型コンセント 
	イベントホール 電源ピット 基本:AC1Φ3W100/200V・ブレーカー3P100A AC3Φ3W200V・ブレーカー3P100A   
	イベントホール ガス・水道・排水ピット   